

UCHWAŁA Nr 416
Senatu Uniwersytetu Warmińsko-Mazurskiego w Olsztynie
z dnia 25 stycznia 2019 roku

w sprawie wyrażenia zgody na ustanowienie odpłatnej służebności przesyłu na nieruchomości położonej w Bałcynach, gm. Ostróda

Na podstawie § 14 ust. 2 pkt. 5 lit. a Statutu Uniwersytetu Warmińsko-Mazurskiego w Olsztynie, stanowi się co następuje:

§ 1

Senat wyraża zgodę na ustanowienie odpłatnej służebności przesyłu przez Uniwersytet Warmińsko-Mazurski w Olsztynie na działce oznaczonej w ewidencji gruntów jako działka: nr 26/7, położonej w obrębie Bałcyny, gmina Ostróda, woj. warmińsko-mazurskie oznaczonej w załączniku do niniejszej uchwały, objętej księgą wieczystą o numerze KW EL1O/00034644/6, na rzecz Energa-Operator S.A. z siedzibą w Gdańsku.

§ 2

Ustanowienie odpłatnej służebności przesyłu na nieruchomości opisanej w §1 polega na:

- 1) prawie do korzystania z nieruchomości obciążonej w zakresie niezbędnym do posadowienia na niej w przyszłości urządzeń elektroenergetycznych w postaci przewodu AsXSn 4x70 mm² o długości 37 m oraz wymianie jednego słupa,**
- 2) znoszeniu istnienia posadowionych na nieruchomości obciążonej urządzeń, o których mowa w pkt 1, po ich posadowieniu,**
- 3) prawie do korzystania z nieruchomości obciążonej w zakresie niezbędnym do dokonywania konserwacji, remontów, modernizacji, usuwania awarii oraz przebudowy urządzeń i instalacji elektroenergetycznych, o której mowa w pkt 1 wraz z prawem wejścia i wjazdu na teren odpowiednim sprzętem przez pracowników Przedsiębiorstwa Energetycznego oraz przez wszystkie podmioty i osoby, którymi Przedsiębiorstwo Energetyczne się posługuje się w związku z prowadzoną działalnością.**

§ 3

Ustanowienie odpłatnej służebności przesyłu na przedmiotowej nieruchomości stanowiącej własność Uniwersytetu Warmińsko-Mazurskiego w Olsztynie nastąpi za jednorazowym wynagrodzeniem w wysokości 1754,00 zł (słownie: tysiąc siedemset pięćdziesiąt cztery złote) netto powiększonym o należny podatek VAT.

§ 4


Senat upoważnia Rektora i Kanclerza do przeprowadzenia procedury ustanowienia odpłatnej służebności przesyłu, o której mowa w niniejszej uchwale.

§ 5

Uchwała wchodzi w życie z dniem jej podjęcia.

Przewodniczący Senatu
Rektor


Prof. dr hab. Ryszard J. GÓRECKI

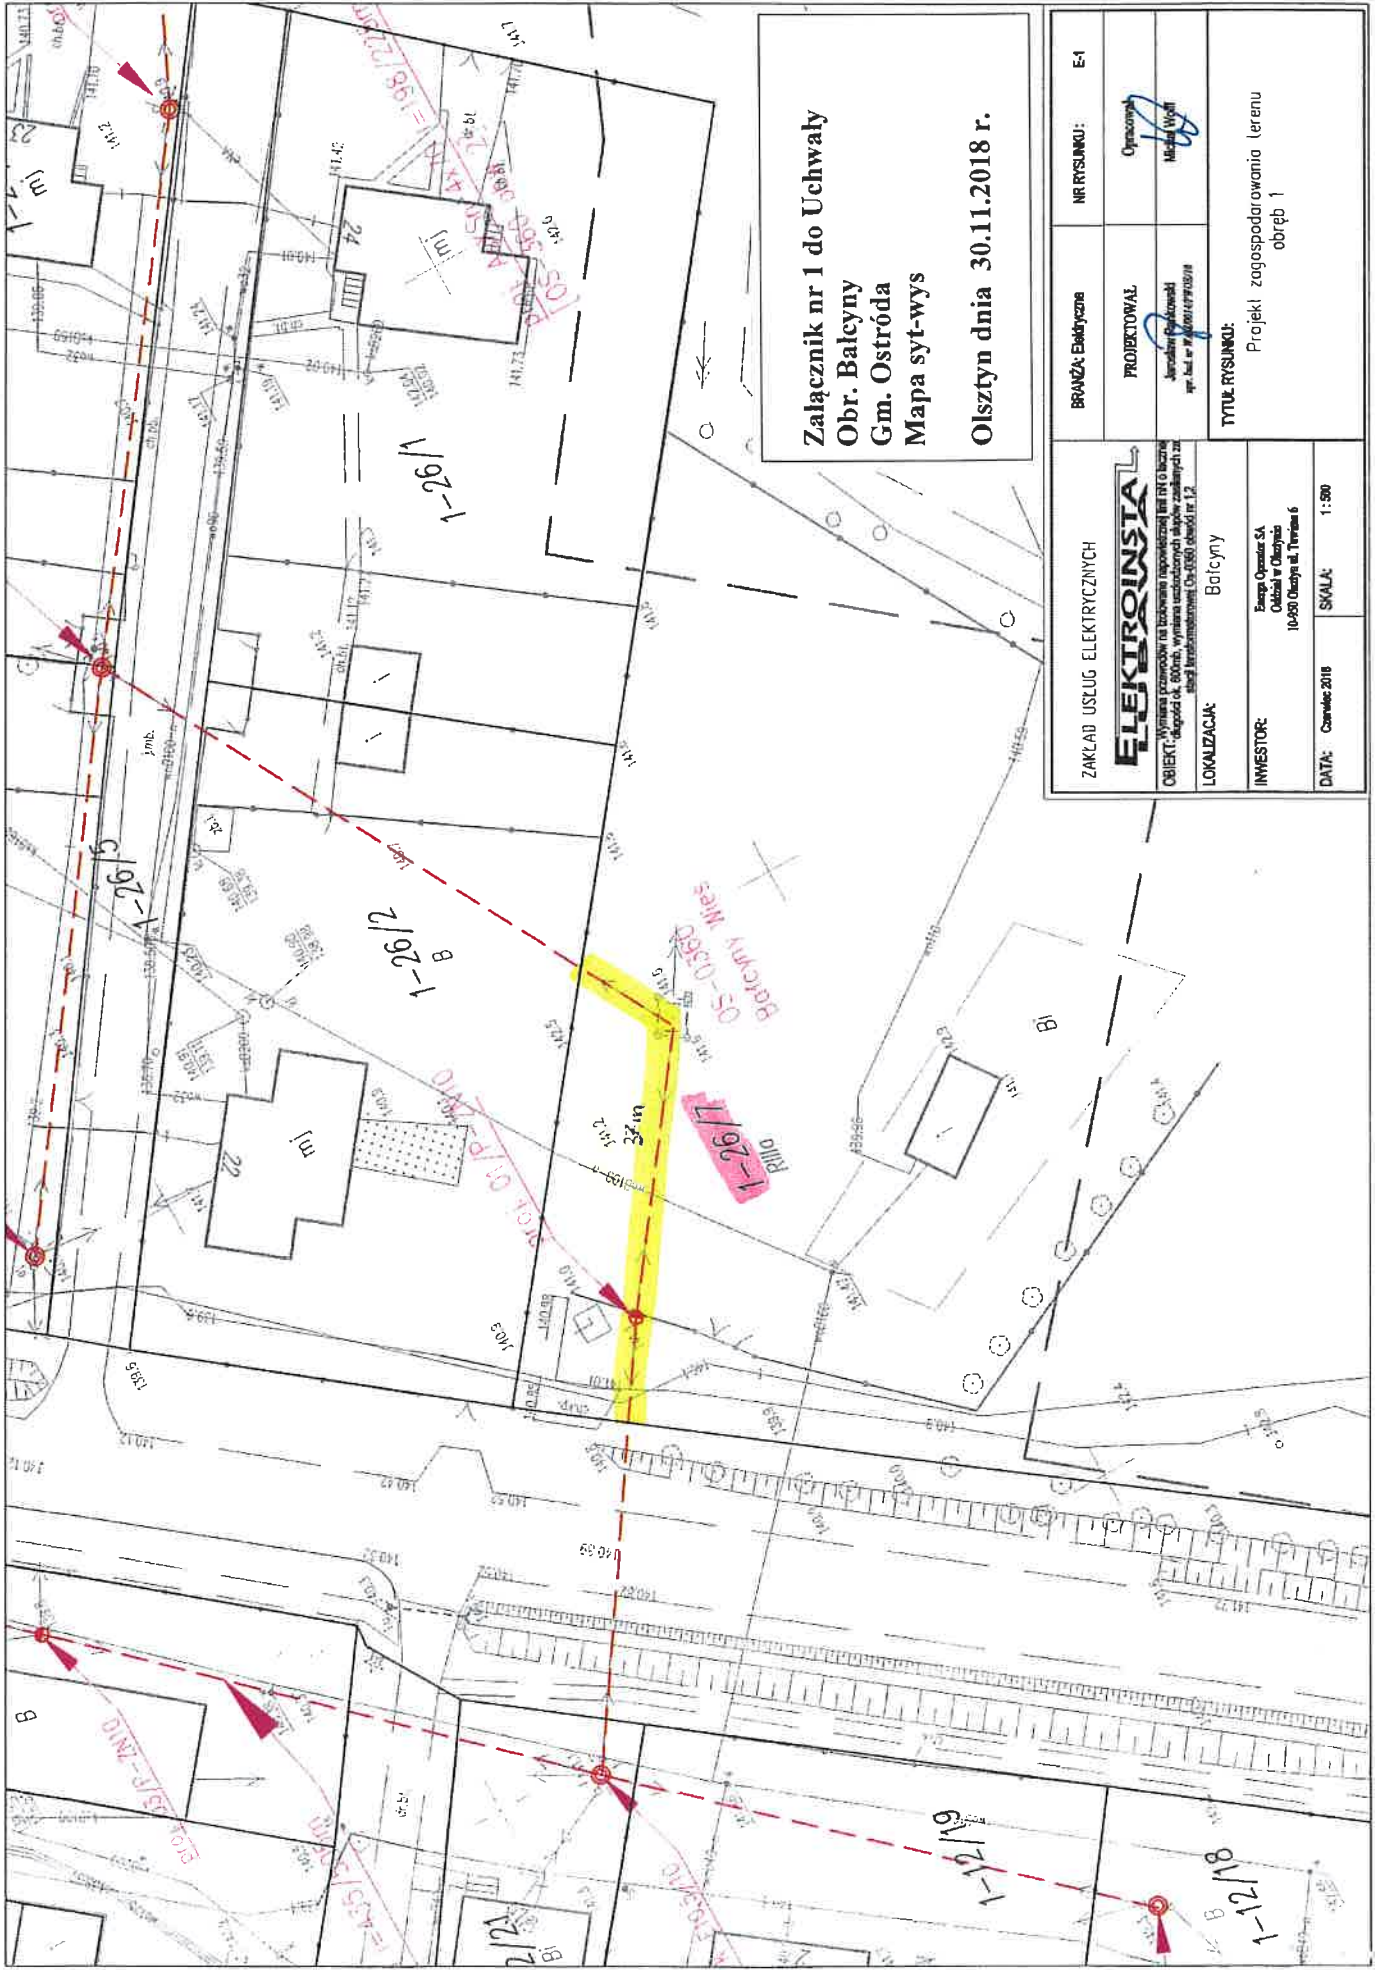

Załącznik nr 1 do Uchwały
 Obr. Balcyny
 Gm. Ostróda
 Mapa syt-wys
 Olsztyn dnia 30.11.2018 r.

ZAKŁAD USŁUG ELEKTRYCZNYCH ELEKTROINSTA <small>Wykonanie prac oraz nadzór nad ich wykonaniem w zakresie: projektowania, wykonania i odbioru instalacji elektrycznych, naprawy i konserwacji instalacji elektrycznych, wymiana i remont urządzeń elektrycznych, badania i pomiary elektryczne, badania i pomiary elektryczne, badania i pomiary elektryczne.</small>	BRANŻA: Elektryczna	NR RYSUNKU: E-1
	PROJEKTOWAŁ: Jarosław Balczyński tel. 71 88 11 88 11	Opisany Miejscowość
TYTUŁ RYSUNKU: Projekt zagospodarowania terenu obręb 1		
LOKALIZACJA: Balcyny		
INWESTOR: Energi Operator SA Olsztyn w Olsztynie 10-930 Olsztyn al. Turzyna 6		
DATA: Czerwiec 2018	SKALA: 1:500	