

**UCHWAŁA Nr 417**  
**Senatu Uniwersytetu Warmińsko-Mazurskiego w Olsztynie**  
**z dnia 25 stycznia 2019 roku**

**w sprawie wyrażenia zgody na ustanowienie odpłatnej służebności przesyłu na nieruchomości położonej w Bałcynach, gm. Ostróda**

Na podstawie § 14 ust. 2 pkt. 5 lit. a Statutu Uniwersytetu Warmińsko-Mazurskiego w Olsztynie, stanowi się co następuje:

**§ 1**

Senat wyraża zgodę na ustanowienie odpłatnej służebności przesyłu przez Uniwersytet Warmińsko-Mazurski w Olsztynie na działce oznaczonej w ewidencji gruntów jako działka: nr 28/1, położonej w obrębie Bałcyny, gmina Ostróda, woj. warmińsko-mazurskie oznaczonej w załączniku do niniejszej uchwały, objętej księgą wieczystą o numerze KW EL10/00034644/6, na rzecz Energa-Operator S.A. z siedzibą w Gdańsku.

**§ 2**

Ustanowienie odpłatnej służebności przesyłu na nieruchomości opisanej w §1 polega na:

- 1) prawie do korzystania z nieruchomości obciążonej w zakresie niezbędnym do posadowienia na niej w przyszłości urządzeń elektroenergetycznych w postaci przewodu AsXSn 4x70 mm<sup>2</sup> o długości 34 m oraz wymianie jednego słupa,
- 2) znoszeniu istnienia posadowionych na nieruchomości obciążonej urządzeń, o których mowa w pkt 1, po ich posadowieniu,
- 3) prawie do korzystania z nieruchomości obciążonej w zakresie niezbędnym do dokonywania konserwacji, remontów, modernizacji, usuwania awarii oraz przebudowy urządzeń i instalacji elektroenergetycznych, o której mowa w pkt 1 wraz z prawem wejścia i wjazdu na teren odpowiednim sprzętem przez pracowników Przedsiębiorstwa Energetycznego oraz przez wszystkie podmioty i osoby, którymi Przedsiębiorstwo Energetyczne się posługuje się w związku z prowadzoną działalnością.

**§ 3**

Ustanowienie odpłatnej służebności przesyłu na przedmiotowej nieruchomości stanowiącej własność Uniwersytetu Warmińsko-Mazurskiego w Olsztynie nastąpi za jednorazowym wynagrodzeniem w wysokości 932,00 zł (słownie: dziewięćset trzydzieści dwa złote) netto powiększonym o należny podatek VAT.

**§ 4**


Senat upoważnia Rektora i Kanclerza do przeprowadzenia procedury ustanowienia odpłatnej służebności przesyłu, o której mowa w niniejszej uchwale.

**§ 5**

Uchwała wchodzi w życie z dniem jej podjęcia.

**Przewodniczący Senatu**  
**Rektor**

  
**Prof. dr hab. Ryszard J. GÓRECKI**

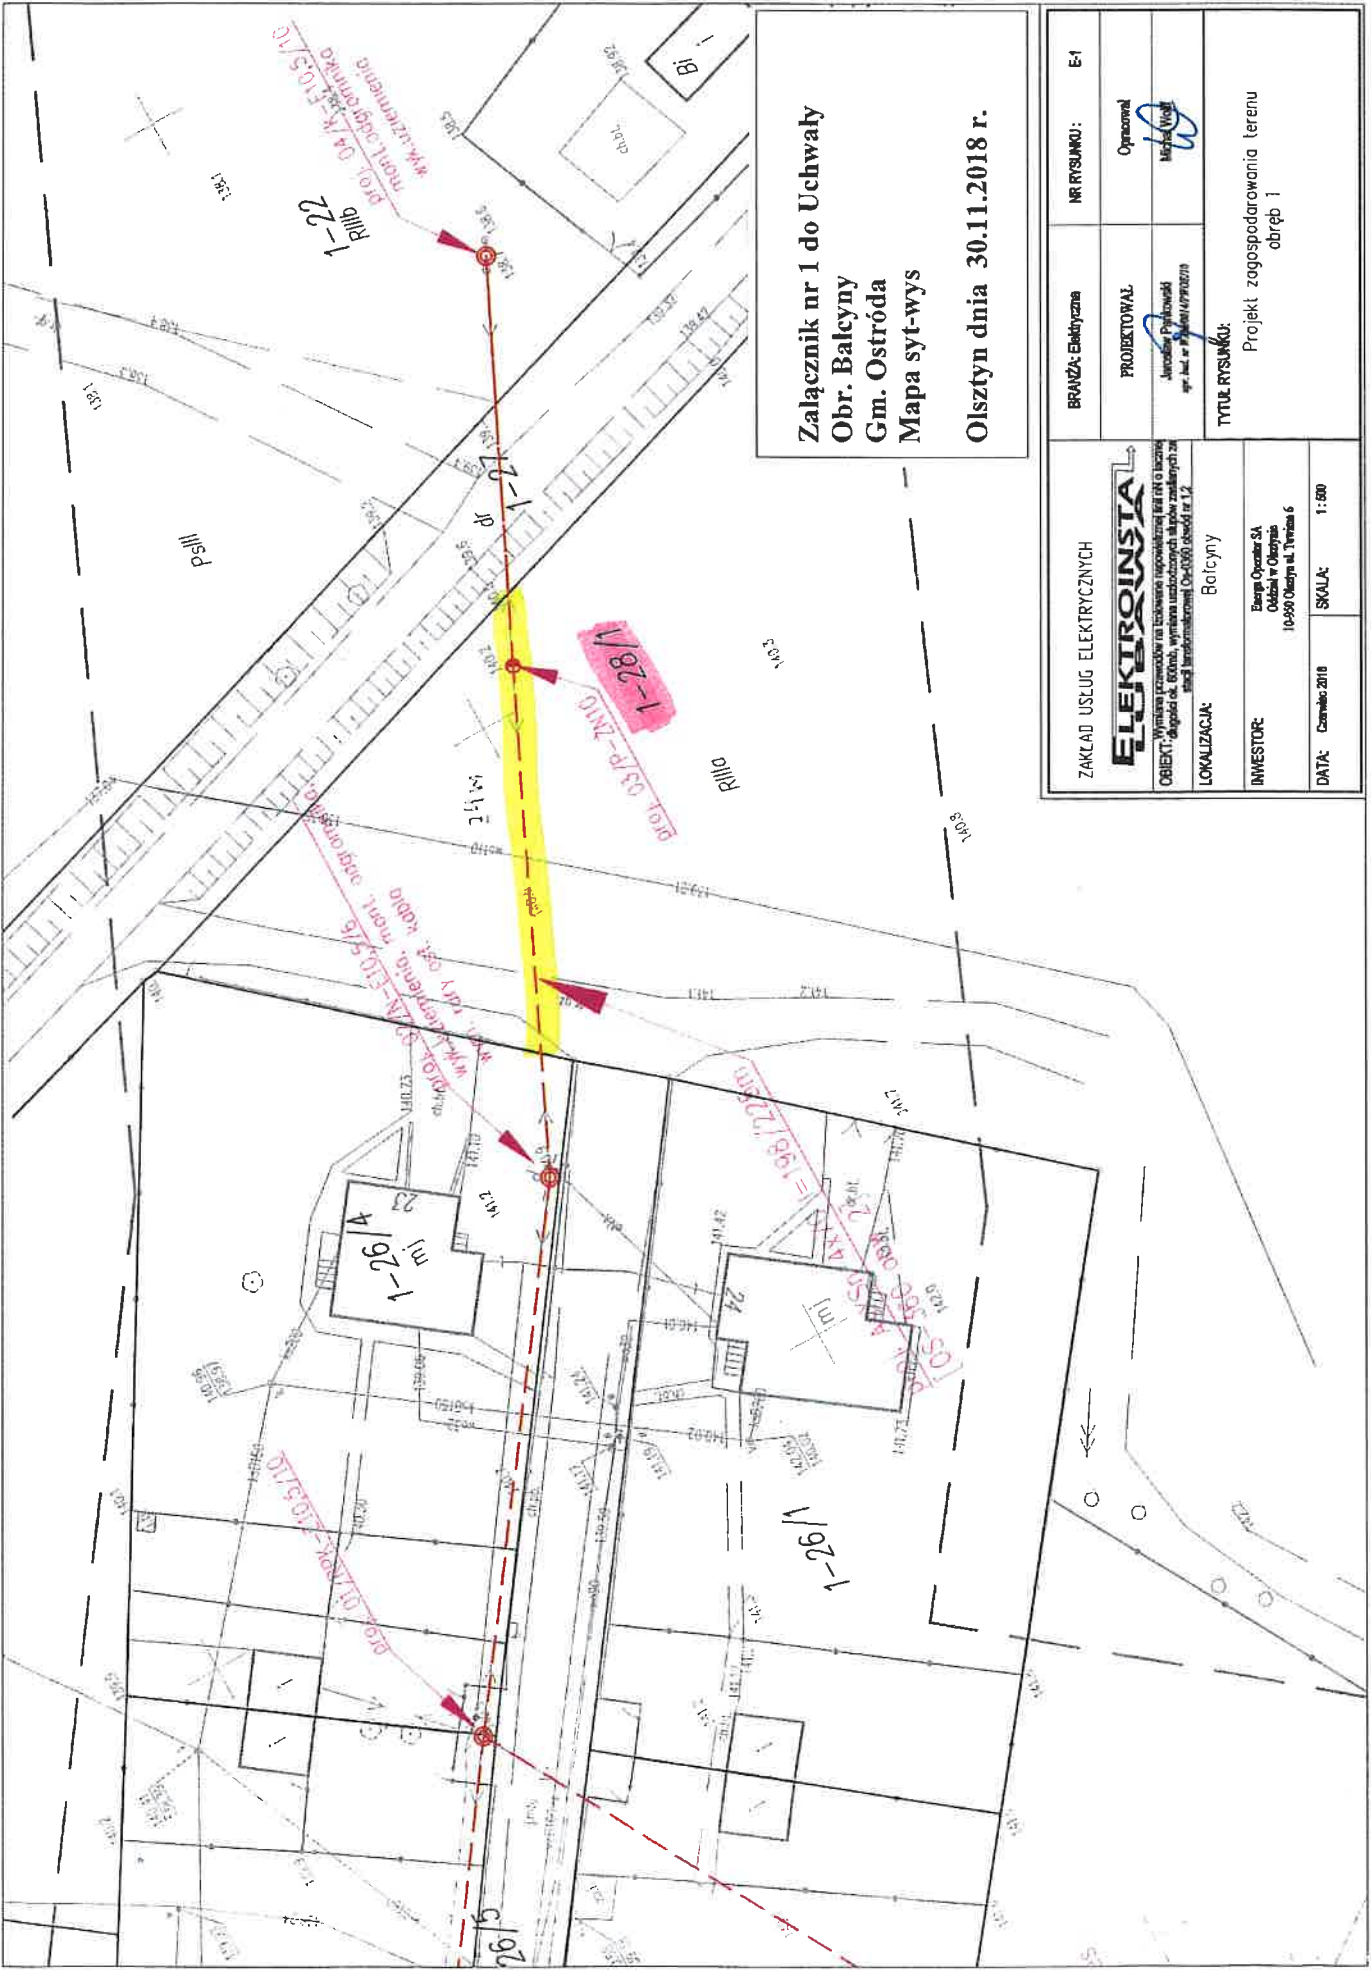

**Załącznik nr 1 do Uchwały**  
**Obr. Balcyny**  
**Gm. Ostróda**  
**Mapa syt-wys**  
**Olsztyn dnia 30.11.2018 r.**

<b>ZAKŁAD USŁUG ELEKTRYCZNYCH</b> <b>ELEKTROINSTA</b> <small>Wykonuje prace w zakresie instalacji i montażu urządzeń elektrycznych w instalacjach niskiego napięcia (0,23/0,4 kV) zgodnie z Rozporządzeniem Ministra Infrastruktury z dnia 12.11.2013 r. (Dz. Urz. nr 1204).</small>	BRANŻA: Elektryczna	NR RYSUNKU: E-1
	PROJEKTOWAŁ: Janusz Dymkowski nr. Inż. nr 1204/12/19/02/19	Opracował: Michał Wójt
LOKALIZACJA: Balcyny TYTUŁ RYSUNKU: Projekt zagospodarowania terenu obręb 1		
INWESTOR: Energa Operator SA Oddział w Olsztynie 10-990 Olsztyn al. Twierdza 6	DATA: Czerwiec 2018	SKALA: 1:500