


# WYRYS

z mapy ewidencyjnej

Skala 1 : 500

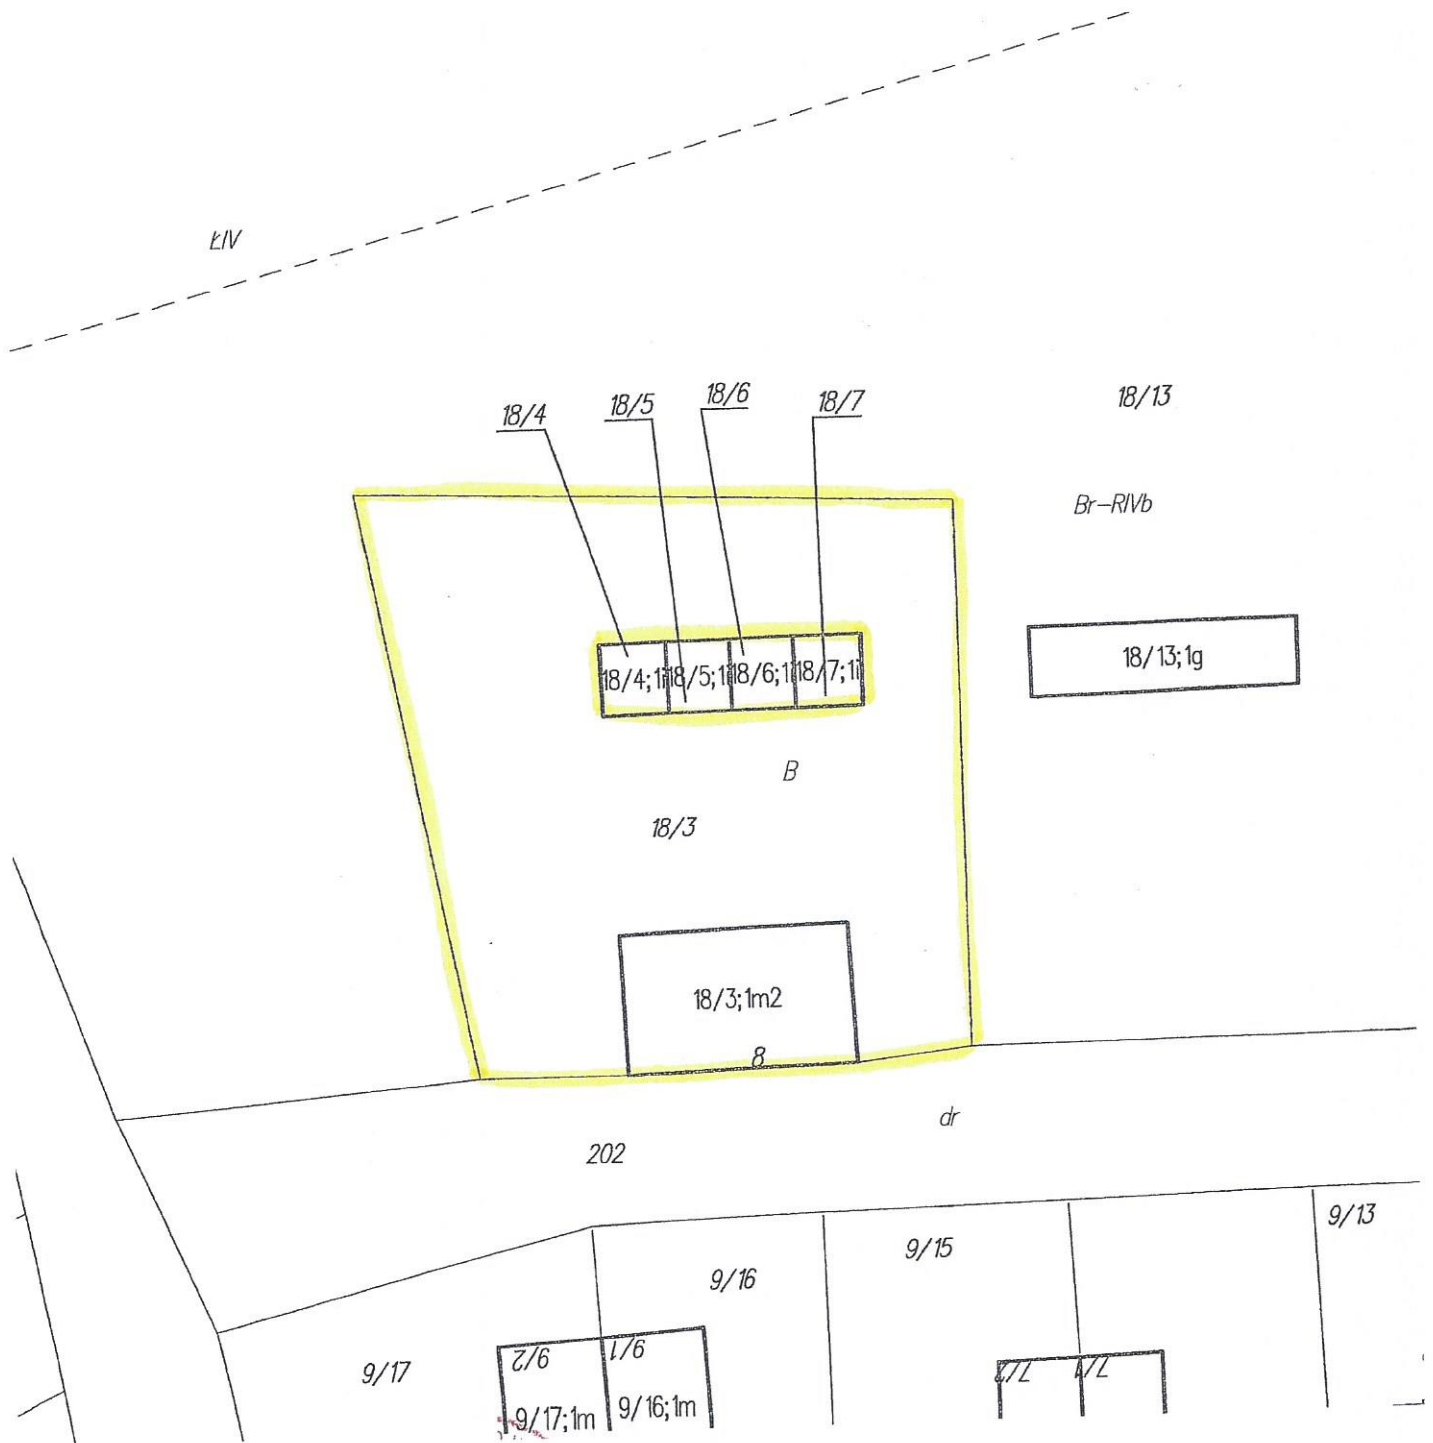


Załącznik nr 1 do Uchwały  
Kocibórz 8/3  
Obr. Robawy  
Gm. Reszel  
Dz. nr 18/3

Olsztyn dn. 15.04.2019 r.

# RZUT I PIĘTRA

## skala 1:70

Załącznik nr 2

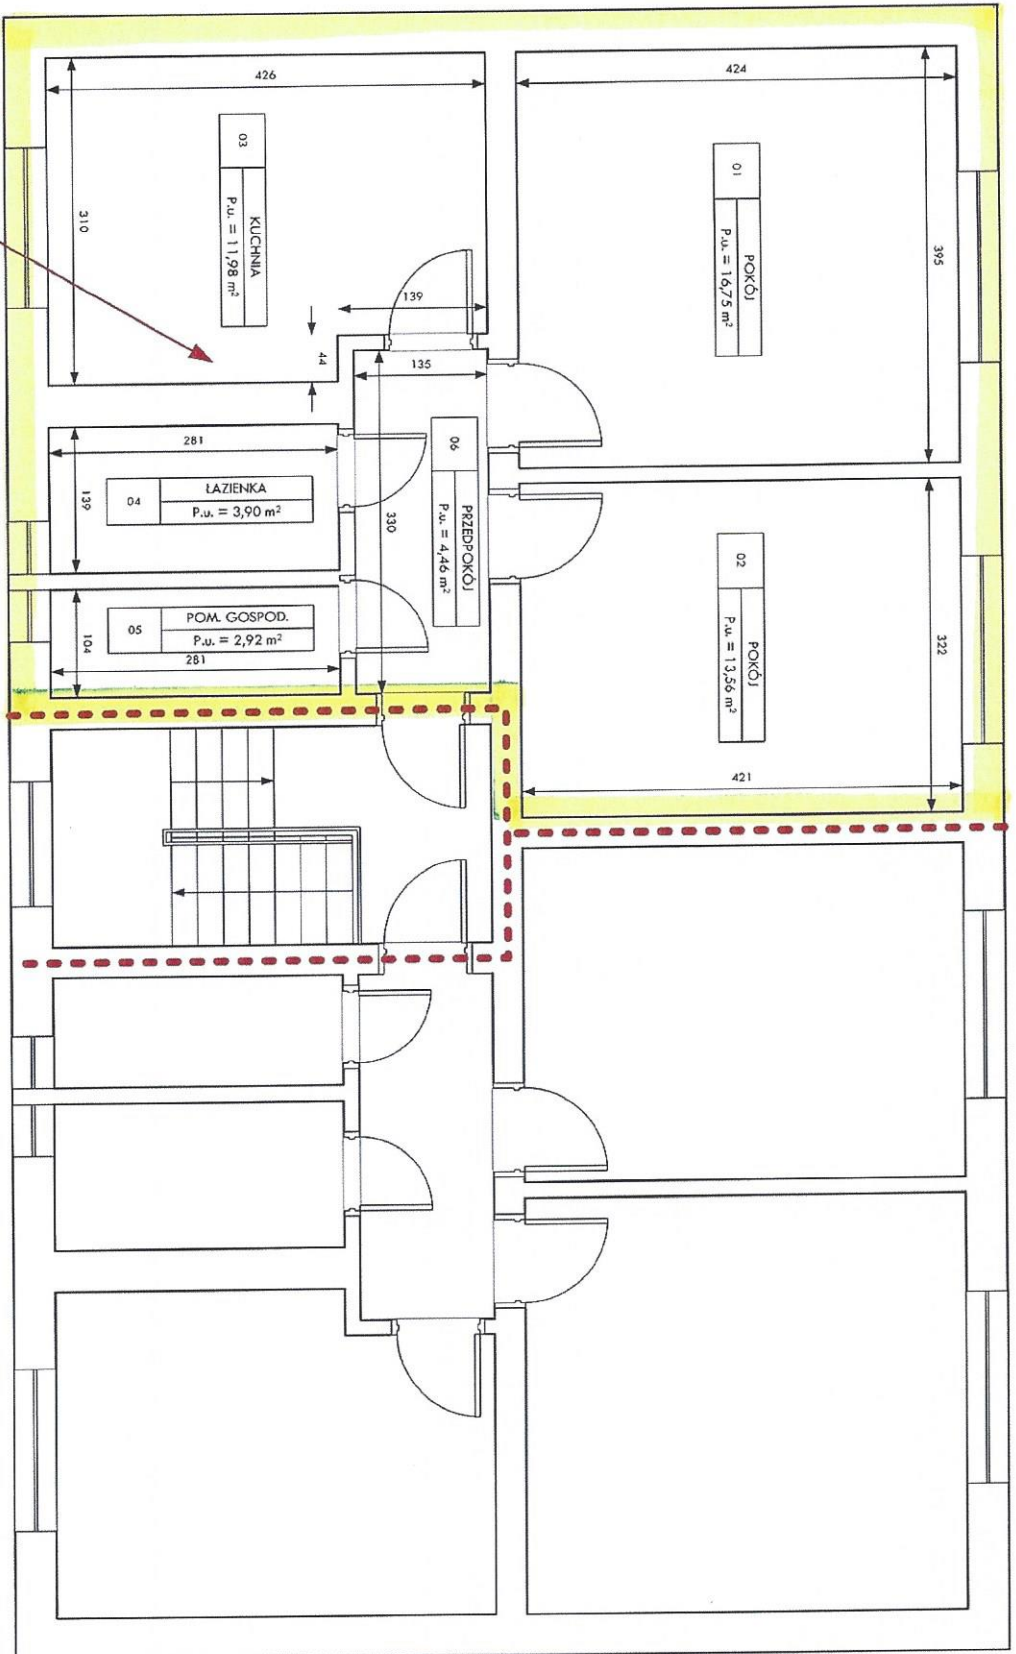


LOKAL nr 3  
P.u. = 53,57 m<sup>2</sup>

ZAMAWIAJĄCY: Uniwersytet Warmińsko-Mazurski w Olsztynie 10-719 Olsztyn, ul. Oczipowskiego 2		NUMER RYSUNKU: 1-093-F/2019	
OBIEKT:	BUDYNEK MIESZKALNY 11-440 Rezel, Kochberz 8	SKALA 1:70	
TEMAT:	Inwentaryzacja uproszczona budynku	RYSUNEK:	RZUT I PIĘTRA
AUTOR OPRACOWANIA:			mกราคม 2019

# RZUT PIWNIC

skala 1:70

Załącznik nr 3

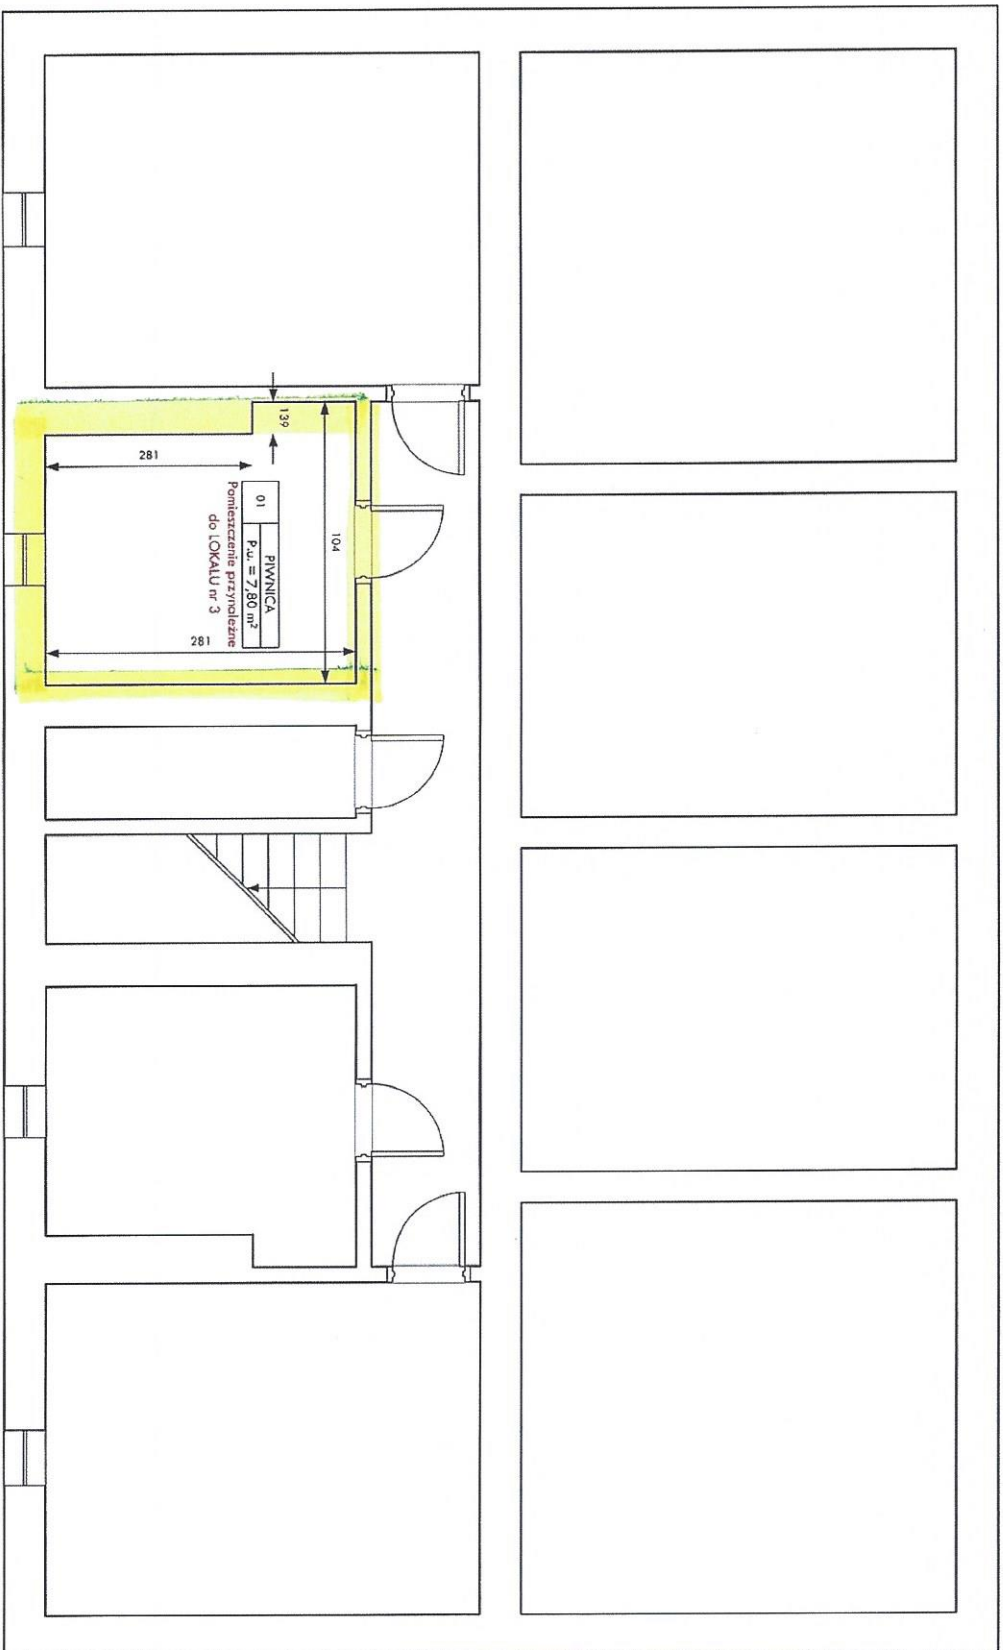


ZAMAWIAJĄCY: Uniwersytet Warmińsko-Mazurski w Olsztynie 10-719 Olsztyn, ul. Oczipowskięgo 2	
OBIEKT:	BUDYNEK MIESZKALNY 11-440 Rezzel, Kuchbrz. 8
SKALA:	1:70
Numer rysunku:	2-082-F/2019
TEMA:	Inwentaryzacja uproszczona budynku
RYSUJEK:	<b>RZUT PIWNIC</b>
AUTOR OPRACOWANIA:	marzec 2019

# WYRYS

z mapy ewidencyjnej

Skala 1 : 500

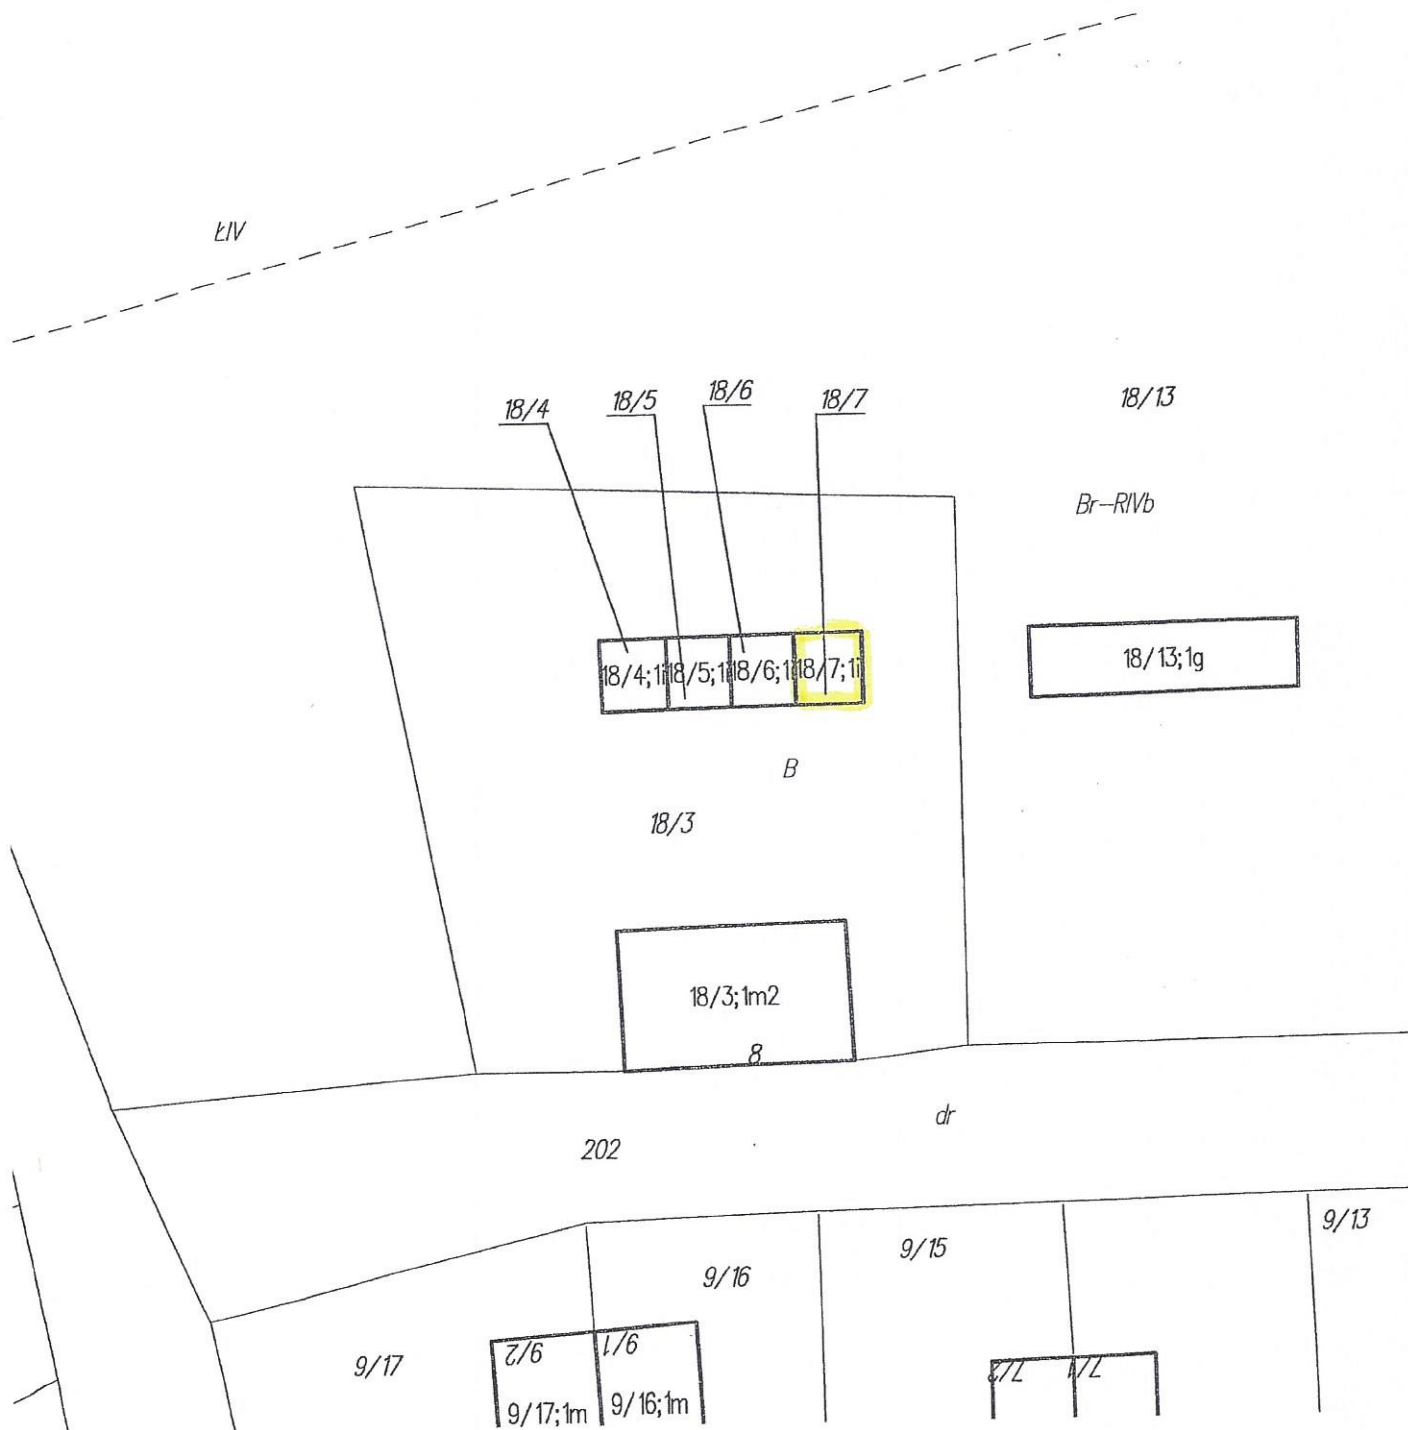

Załącznik nr 4 do Uchwały  
Kocibórz  
Obr. Robawy  
Gm. Reszel  
Dz. nr 18/7

Olsztyn dn. 15.04.2019 r.