


ZAŁĄCZNIK NR 1 DO UCHWAŁY

Łężany, gmina Reszel

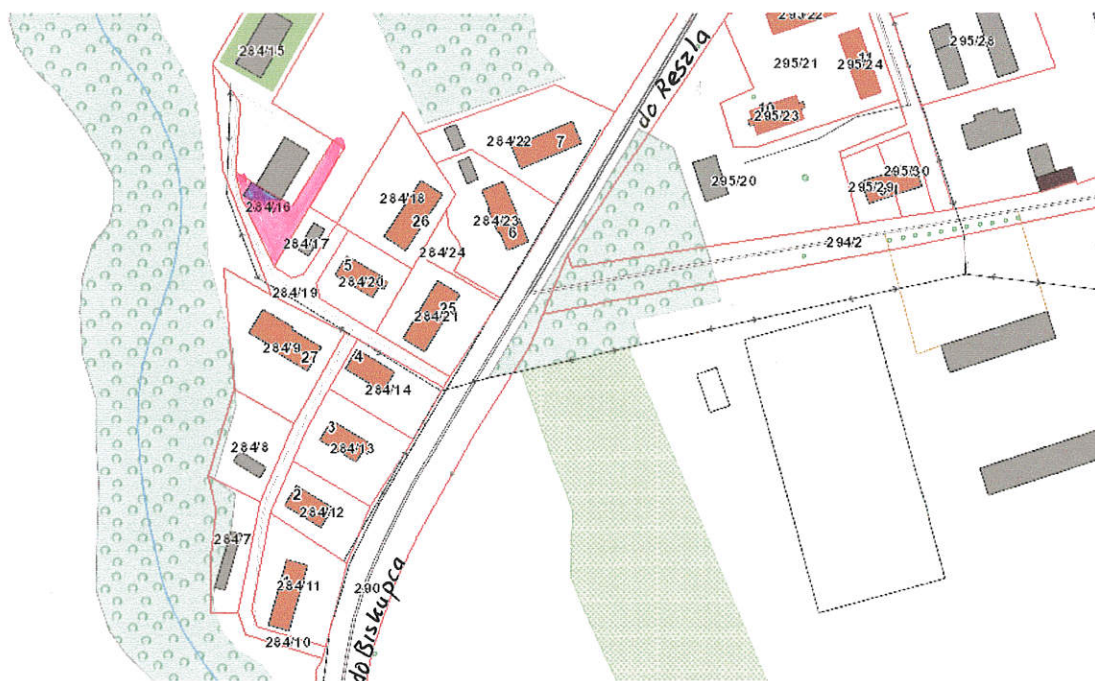


1. Widok ogólny



2. Widok ogólny



ZAŁĄCZNIK NR 2 DO UCHWAŁY

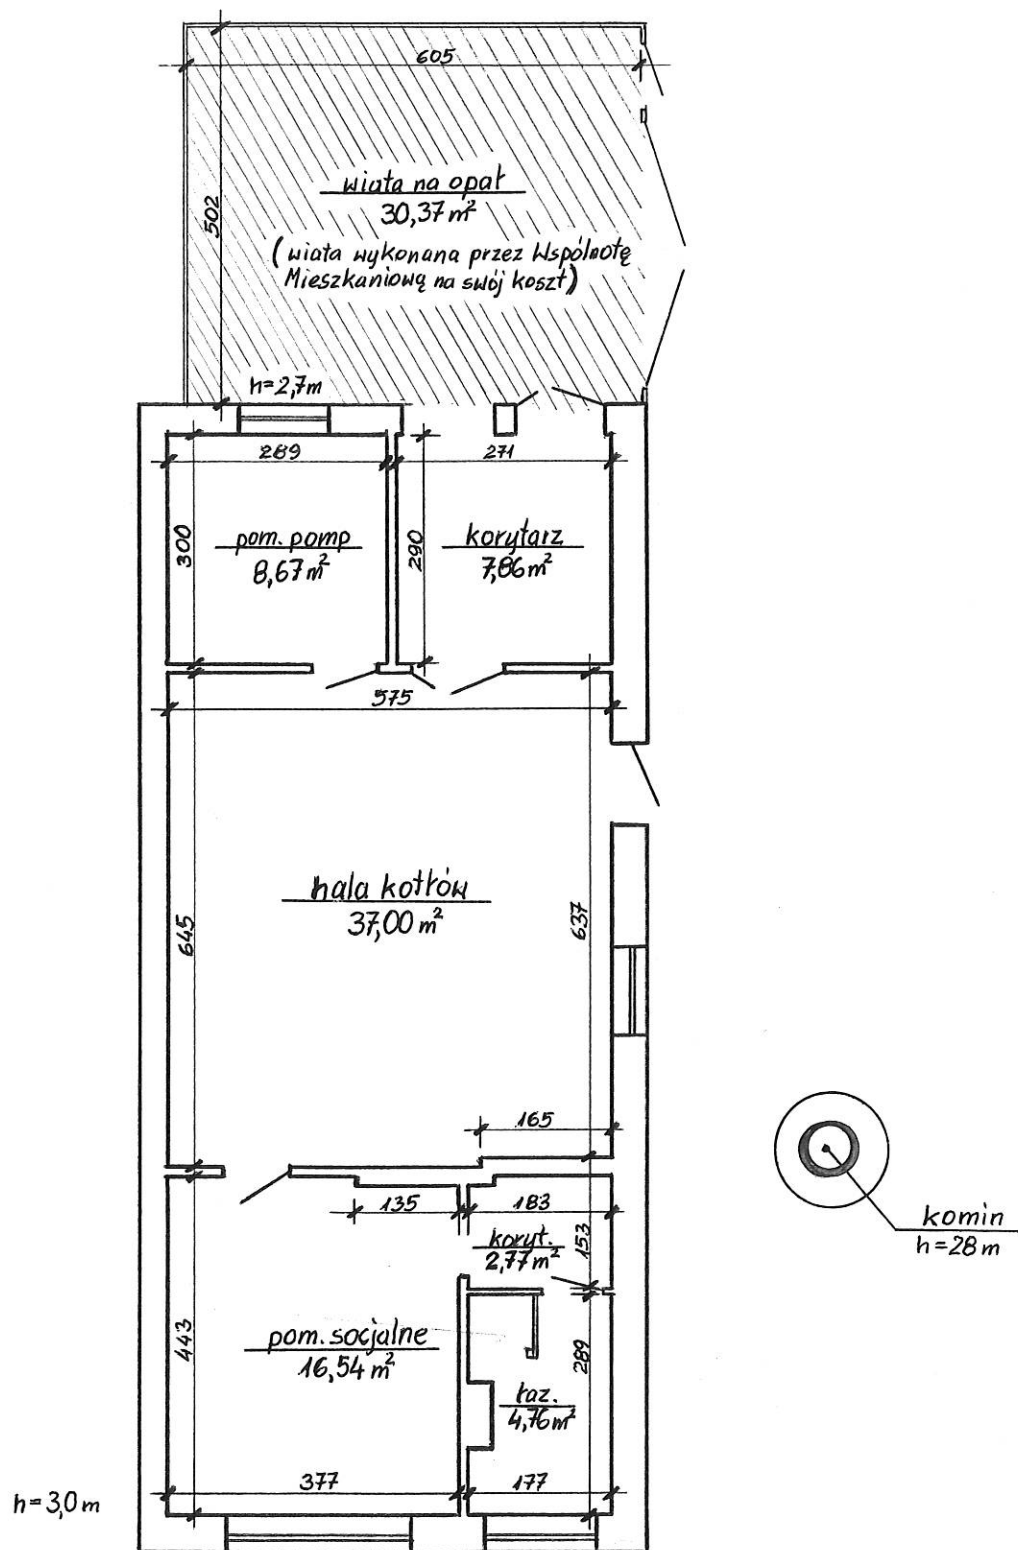

Budynek kotłowni (bez windy)

P_u = 77,60 m²

Temat:

Inwentaryzacja uproszczona budynku kotłowni

Adres:

Łęzany (dz. nr 284/16), gm. Reszel

Nazwa rysunku:

RZUT PARTERU

Data:

luty 2016 r.

Skala:

1:100