


TRZĘCIE MAPY ZGODNA Z MAPĄ
ZAWIDENCJONOWANĄ DO ZASOBÓW PREZYDENTA OLSZTYNA
MIEJSKIEGO OŚRODKA DOKUMENTACJI GEODEZYJNO-KARTOGRAFICZNEJ
W OLSZTYNIE DNIA 20.01.2014 POD NR 101-1700/2013

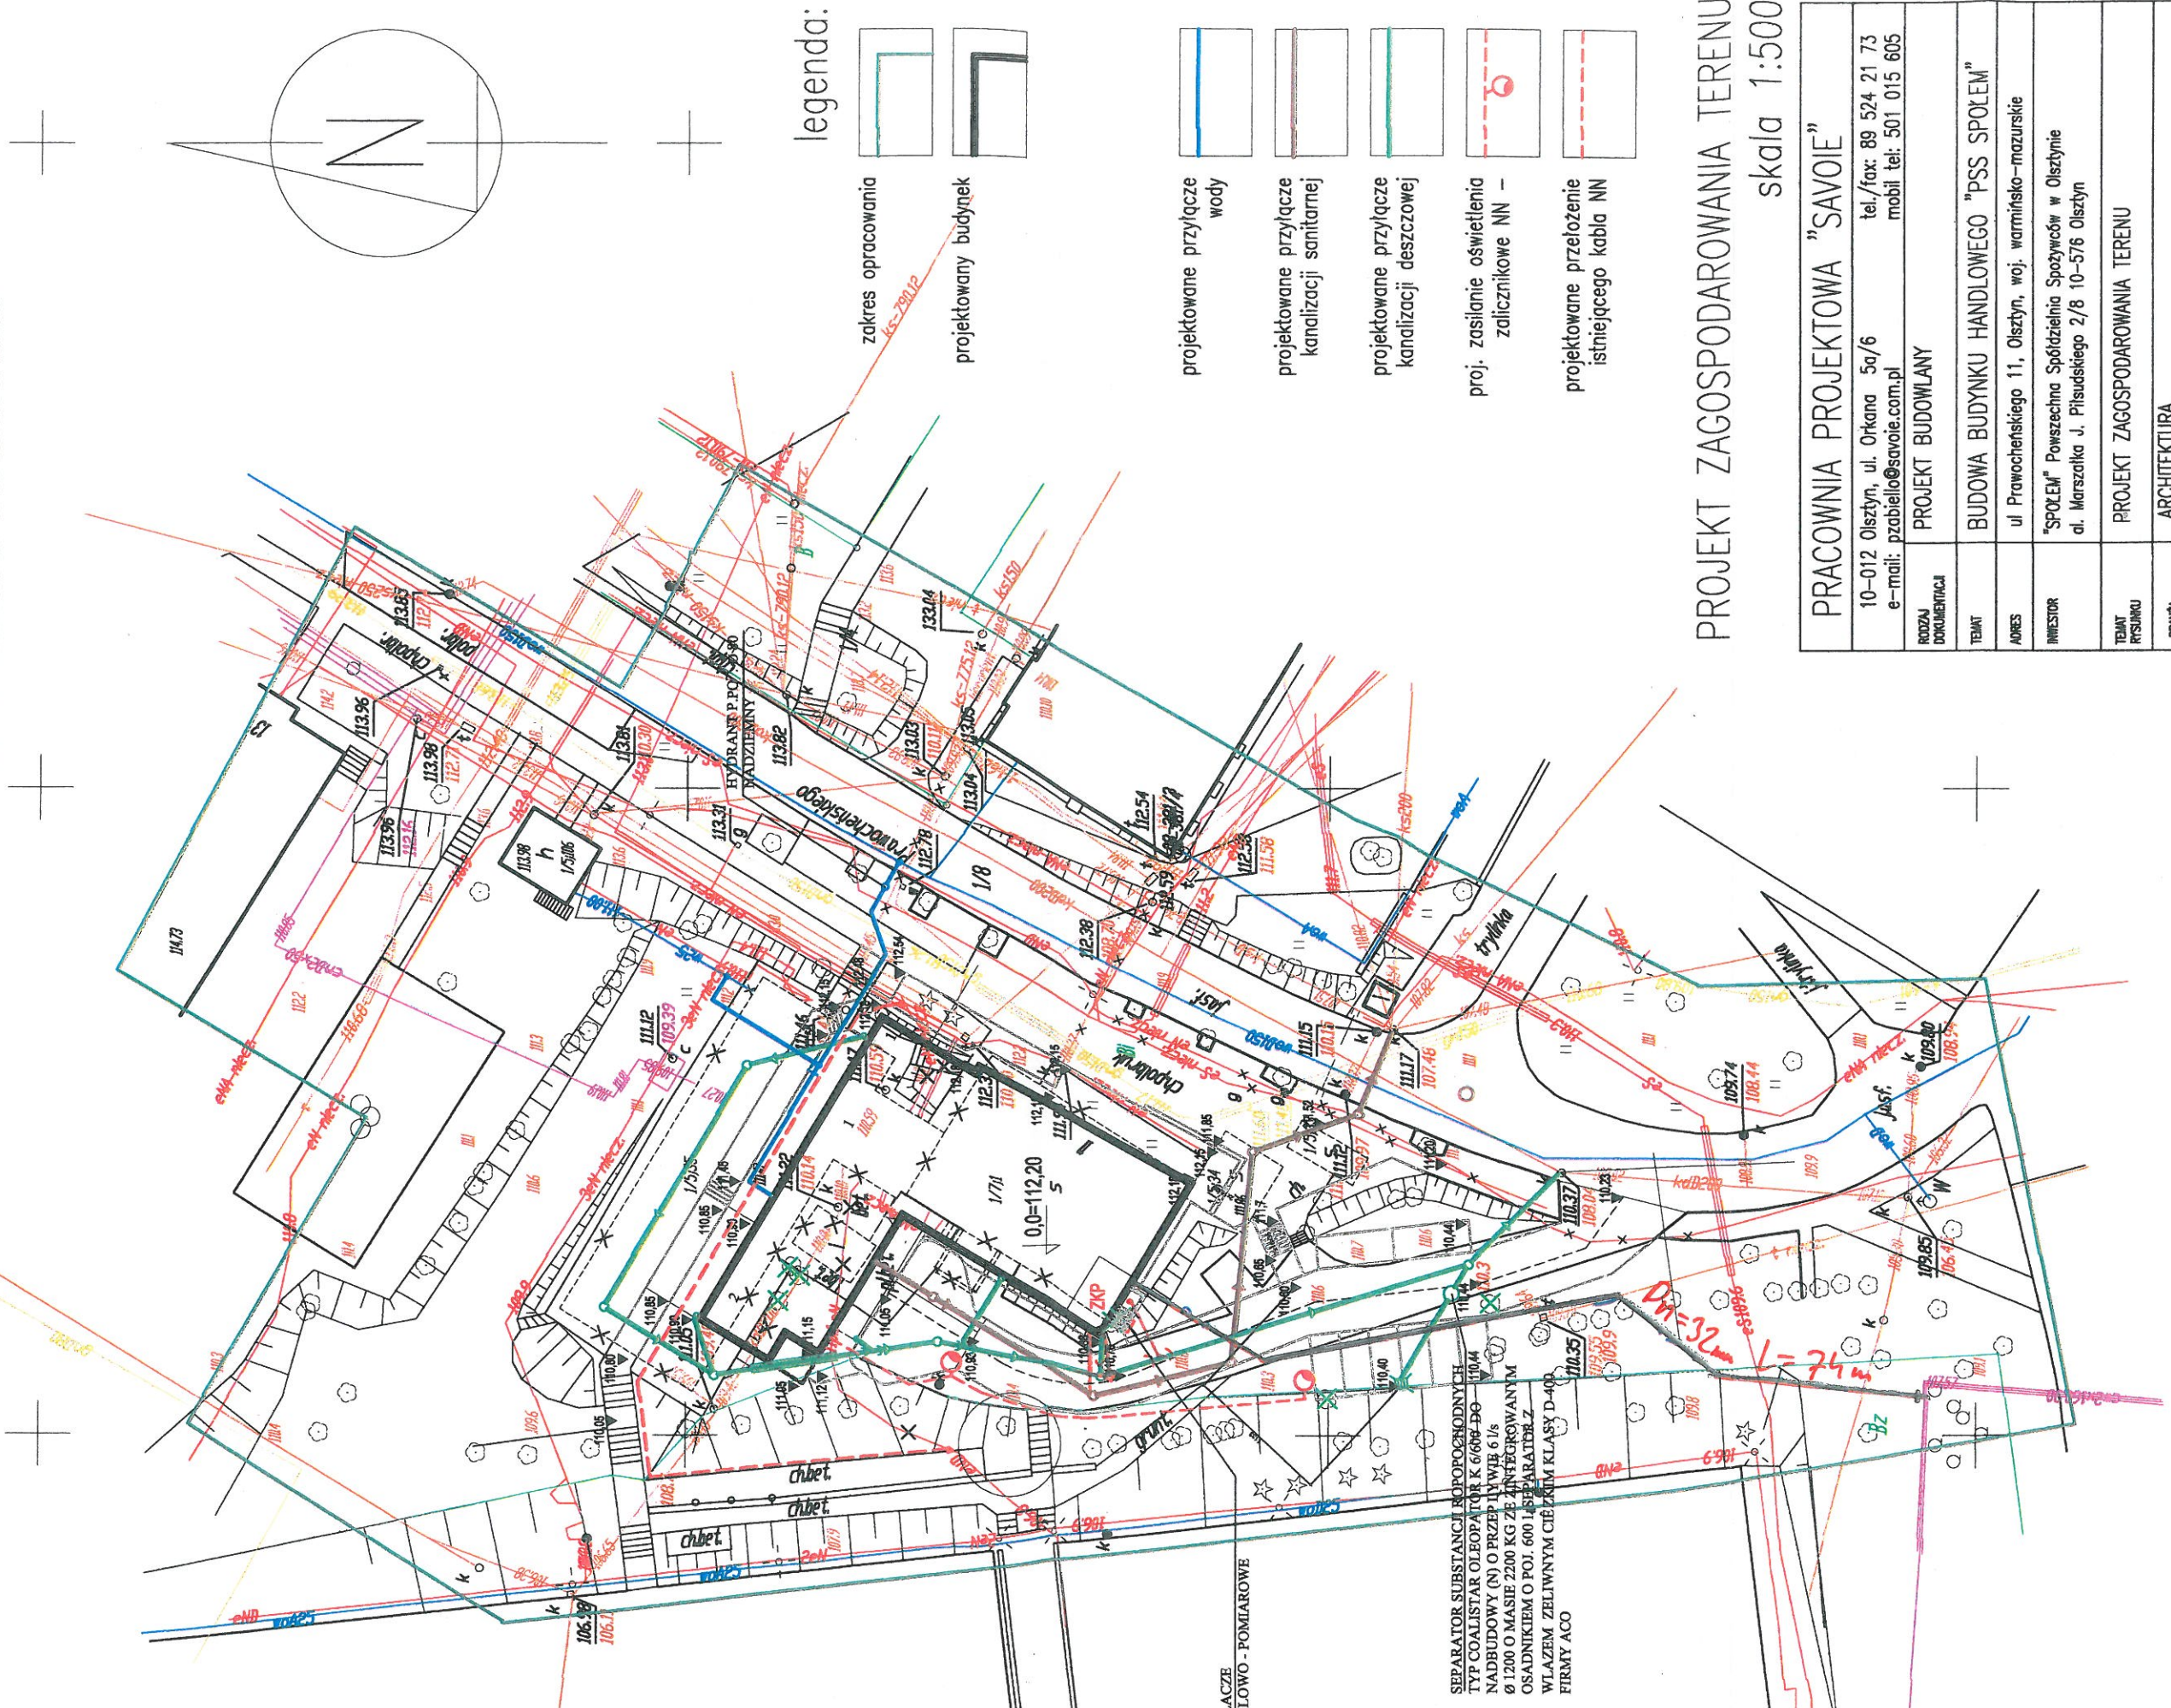

- legenda:
- zakres opracowania
 - projektowany budynek
 - projektowane przyłącze wody
 - projektowane przyłącze kanalizacji sanitarnej
 - projektowane przyłącze kanalizacji deszczowej
 - proj. zasilanie oświetlenia zalicznikowe NN -
 - projektowane przełożenie istniejącego kabla NN

PROJEKT ZAGOSPODAROWANIA TERENU
skala 1:500

PRACOWNIA PROJEKTOWA "SAVOIE"	
10-012 Olsztyn, ul. Orkana 5a/6	tel./fax: 89 524 21 73
e-mail: dzabiello@savoie.com.pl	mobil tel: 501 015 605
RODZAJ DOKUMENTACJI	PROJEKT BUDOWLANY
TEMAT	BUDOWA BUDYNKU HANDLOWEGO "PSS SPOŁEM"
ADRES	ul Prawocheńskiego 11, Olsztyn, woj. warmińsko-mazurskie
INWESTOR	"SPOŁEM" Powszechna Spółdzielnia Spółzwoćw w Olsztynie al. Marszałka J. Piłsudskiego 2/8 10-576 Olsztyn
TEMAT PRZYSIŁKU	PROJEKT ZAGOSPODAROWANIA TERENU
BRANŻA	ARCHITEKTURA
PROJEKTOWAŁ	MRS INŻ. ARCH. PIOTR ZABIŁŁO UPR.NR 1/97/Q
SPRAWDZIŁ	MRS INŻ. ARCH. GRZEGÓRZ ROSA UPR.NR BKJF7342/49/93
ASISTENT	MRS INŻ. ARCH. HANNA RADZIK
SKALA:	1:500
DATA:	02.2014
RTS NR	A - 1