

UCHWAŁA Nr 447
Senatu Uniwersytetu Warmińsko-Mazurskiego w Olsztynie
z dnia 22 lutego 2019 roku

w sprawie wyrażenia zgody na ustanowienie odpłatnej służebności przesyłu na nieruchomości położonej w Tomaszkwowie, gm. Stawiguda

Na podstawie § 14 ust. 2 pkt 5 lit. a Statutu Uniwersytetu Warmińsko-Mazurskiego w Olsztynie, stanowi się co następuje:

§ 1

Senat wyraża zgodę na ustanowienie odpłatnej służebności przesyłu przez Uniwersytet Warmińsko-Mazurski w Olsztynie na działkach oznaczonych w ewidencji gruntów jako działki: nr 544, 547, 548 położonych w obrębie Tomaszkowo, gmina Stawiguda, woj. warmińsko-mazurskie oznaczonych w załączniku do niniejszej uchwały, objętych księgą wieczystą o numerze KW OL1O/00035924/0, na rzecz Energa-Operator S.A. z siedzibą w Gdańsku.

§ 2

Ustanowienie odpłatnej służebności przesyłu na nieruchomości opisanej w § 1 polega na:

- 1) znoszeniu istnienia posadowionych na nieruchomości obciążonej urządzeń elektroenergetycznych w postaci linii kablowej SN 15 kV o długości 302 m,
- 2) prawie do korzystania z nieruchomości obciążonej w zakresie niezbędnym do dokonywania konserwacji, remontów, modernizacji, usuwania awarii oraz przebudowy urządzeń i instalacji elektroenergetycznych, o której mowa w pkt 1 wraz z prawem wejścia i wjazdu na teren odpowiednim sprzętem przez pracowników Przedsiębiorstwa Energetycznego oraz przez wszystkie podmioty i osoby, którymi Przedsiębiorstwo Energetyczne się posługuje się w związku z prowadzoną działalnością.

§ 3

Ustanowienie odpłatnej służebności przesyłu na przedmiotowej nieruchomości stanowiącej własność Uniwersytetu Warmińsko-Mazurskiego w Olsztynie nastąpi za jednorazowym wynagrodzeniem w wysokości 10 947 zł (słownie: dziesięć tysięcy dziewięćset czterdzieści siedem złotych) netto powiększonym o należny podatek VAT.

§ 4

Senat upoważnia Rektora i Kanclerza do przeprowadzenia procedury ustanowienia odpłatnej służebności przesyłu, o której mowa w niniejszej uchwale.


§ 5

Uchwała wchodzi w życie z dniem jej podjęcia.

Przewodniczący Senatu
Rektor



Prof. dr hab. Ryszard J. GÓRECKI

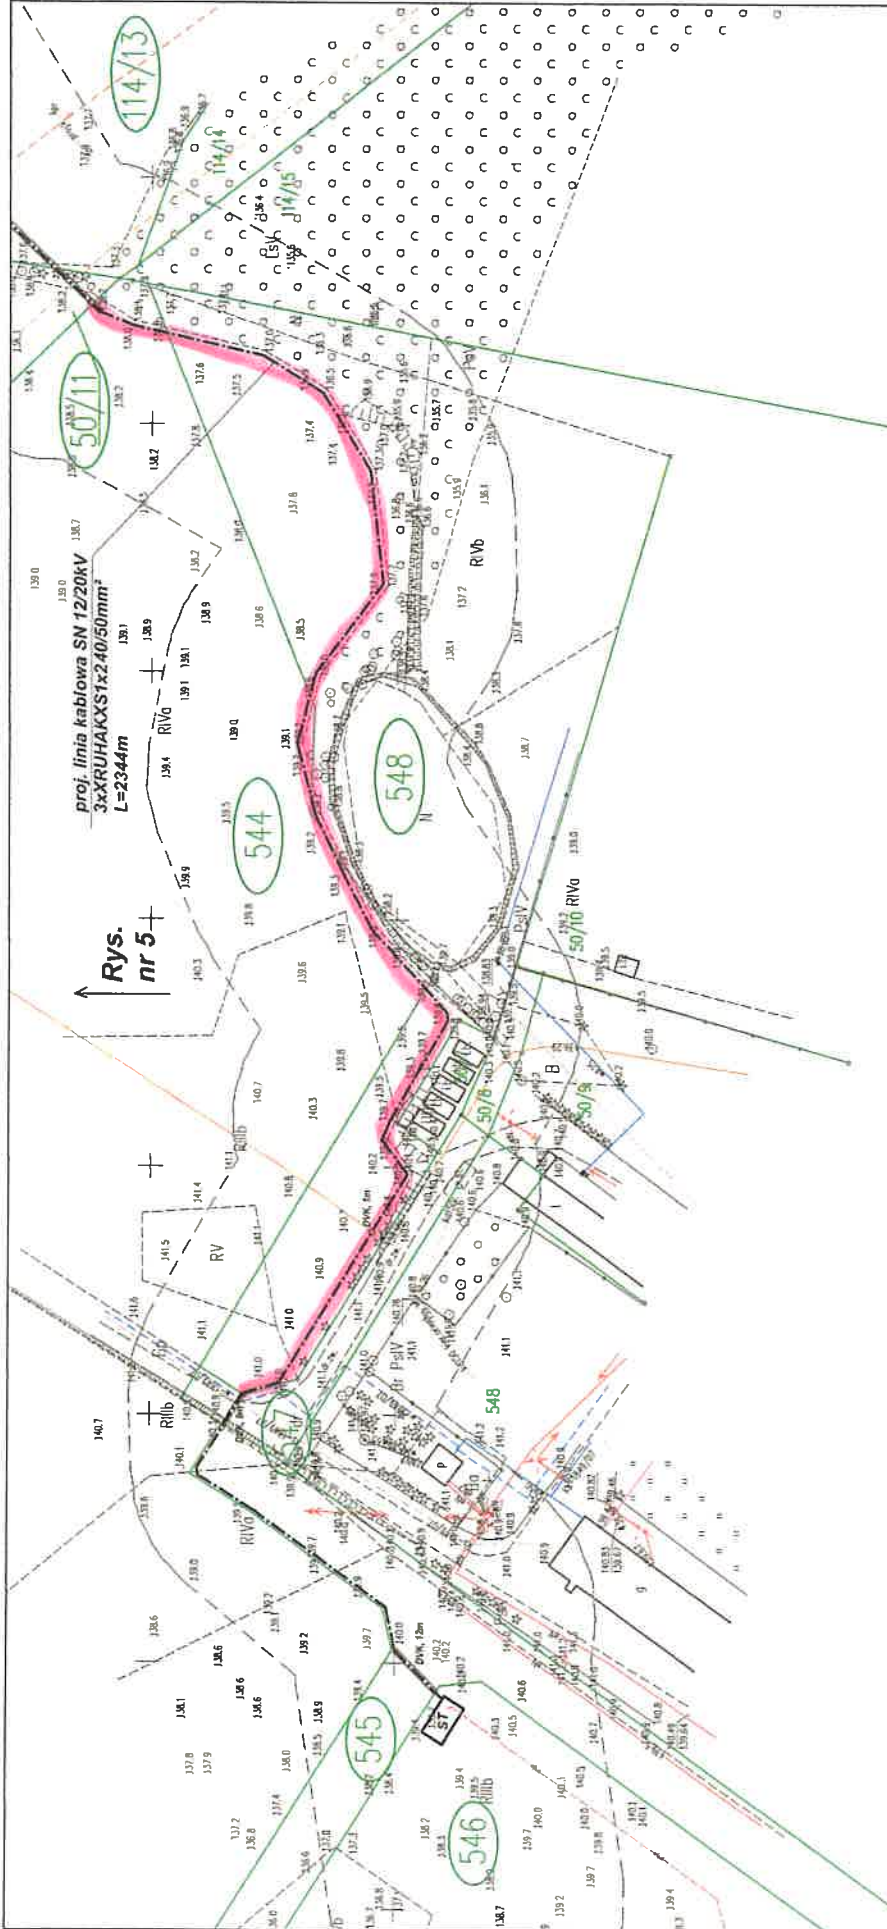

Rys. nr 5

proj. linia kablowa SN 12/20KV
3xXRUHAKXS1x240/50mm²
L=2344m

OBIEKTY PROJEKTOWANE:

- ST węzeł rozdzielczy SN/SN
- linia kablowa SN 15KV
- DWK 20m nura ochronna AROT DWK160 o dług.20m (rozkop)

LEGENDA:

- granica działek nr działek, na których jest usytuowana sieć SN

Objekt: Sieć elektroenergetyczna SN
Adres: Obr. Bartąg i Tomaszkowo gm. Stawiguda
Temat: Załącznik do uzgodnień