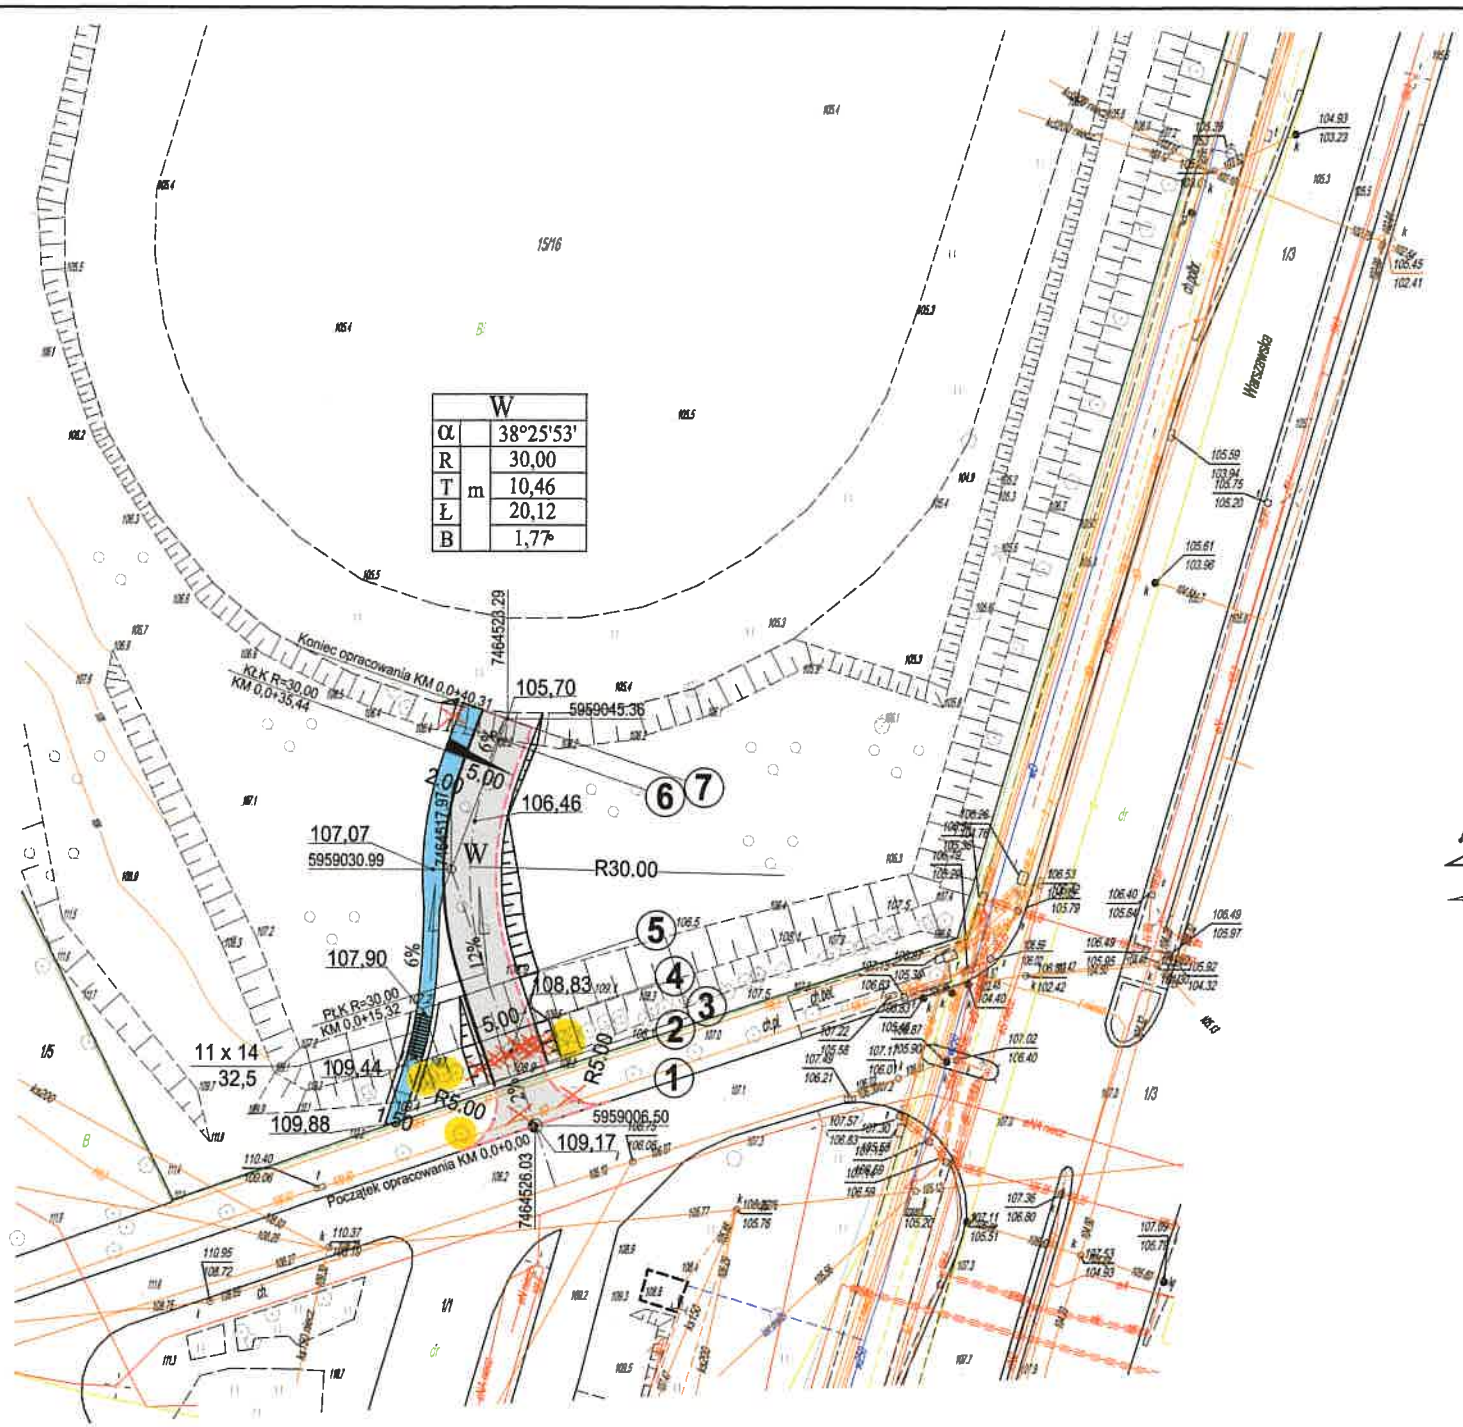

LEGENDA

- Jezdnia
- Chodnik
- Zieleń
- Krawężnik betonowy 15x30 cm wystający
- Krawężnik betonowy 15x30 cm obniżony
- Schody terenowe projektowane
- 108,56 Rzędne projektowane
- Skarpy projektowane
- 0,6% Spadki podłużne
- Drzewa do usunięcia
- Drzewa zagrożone