


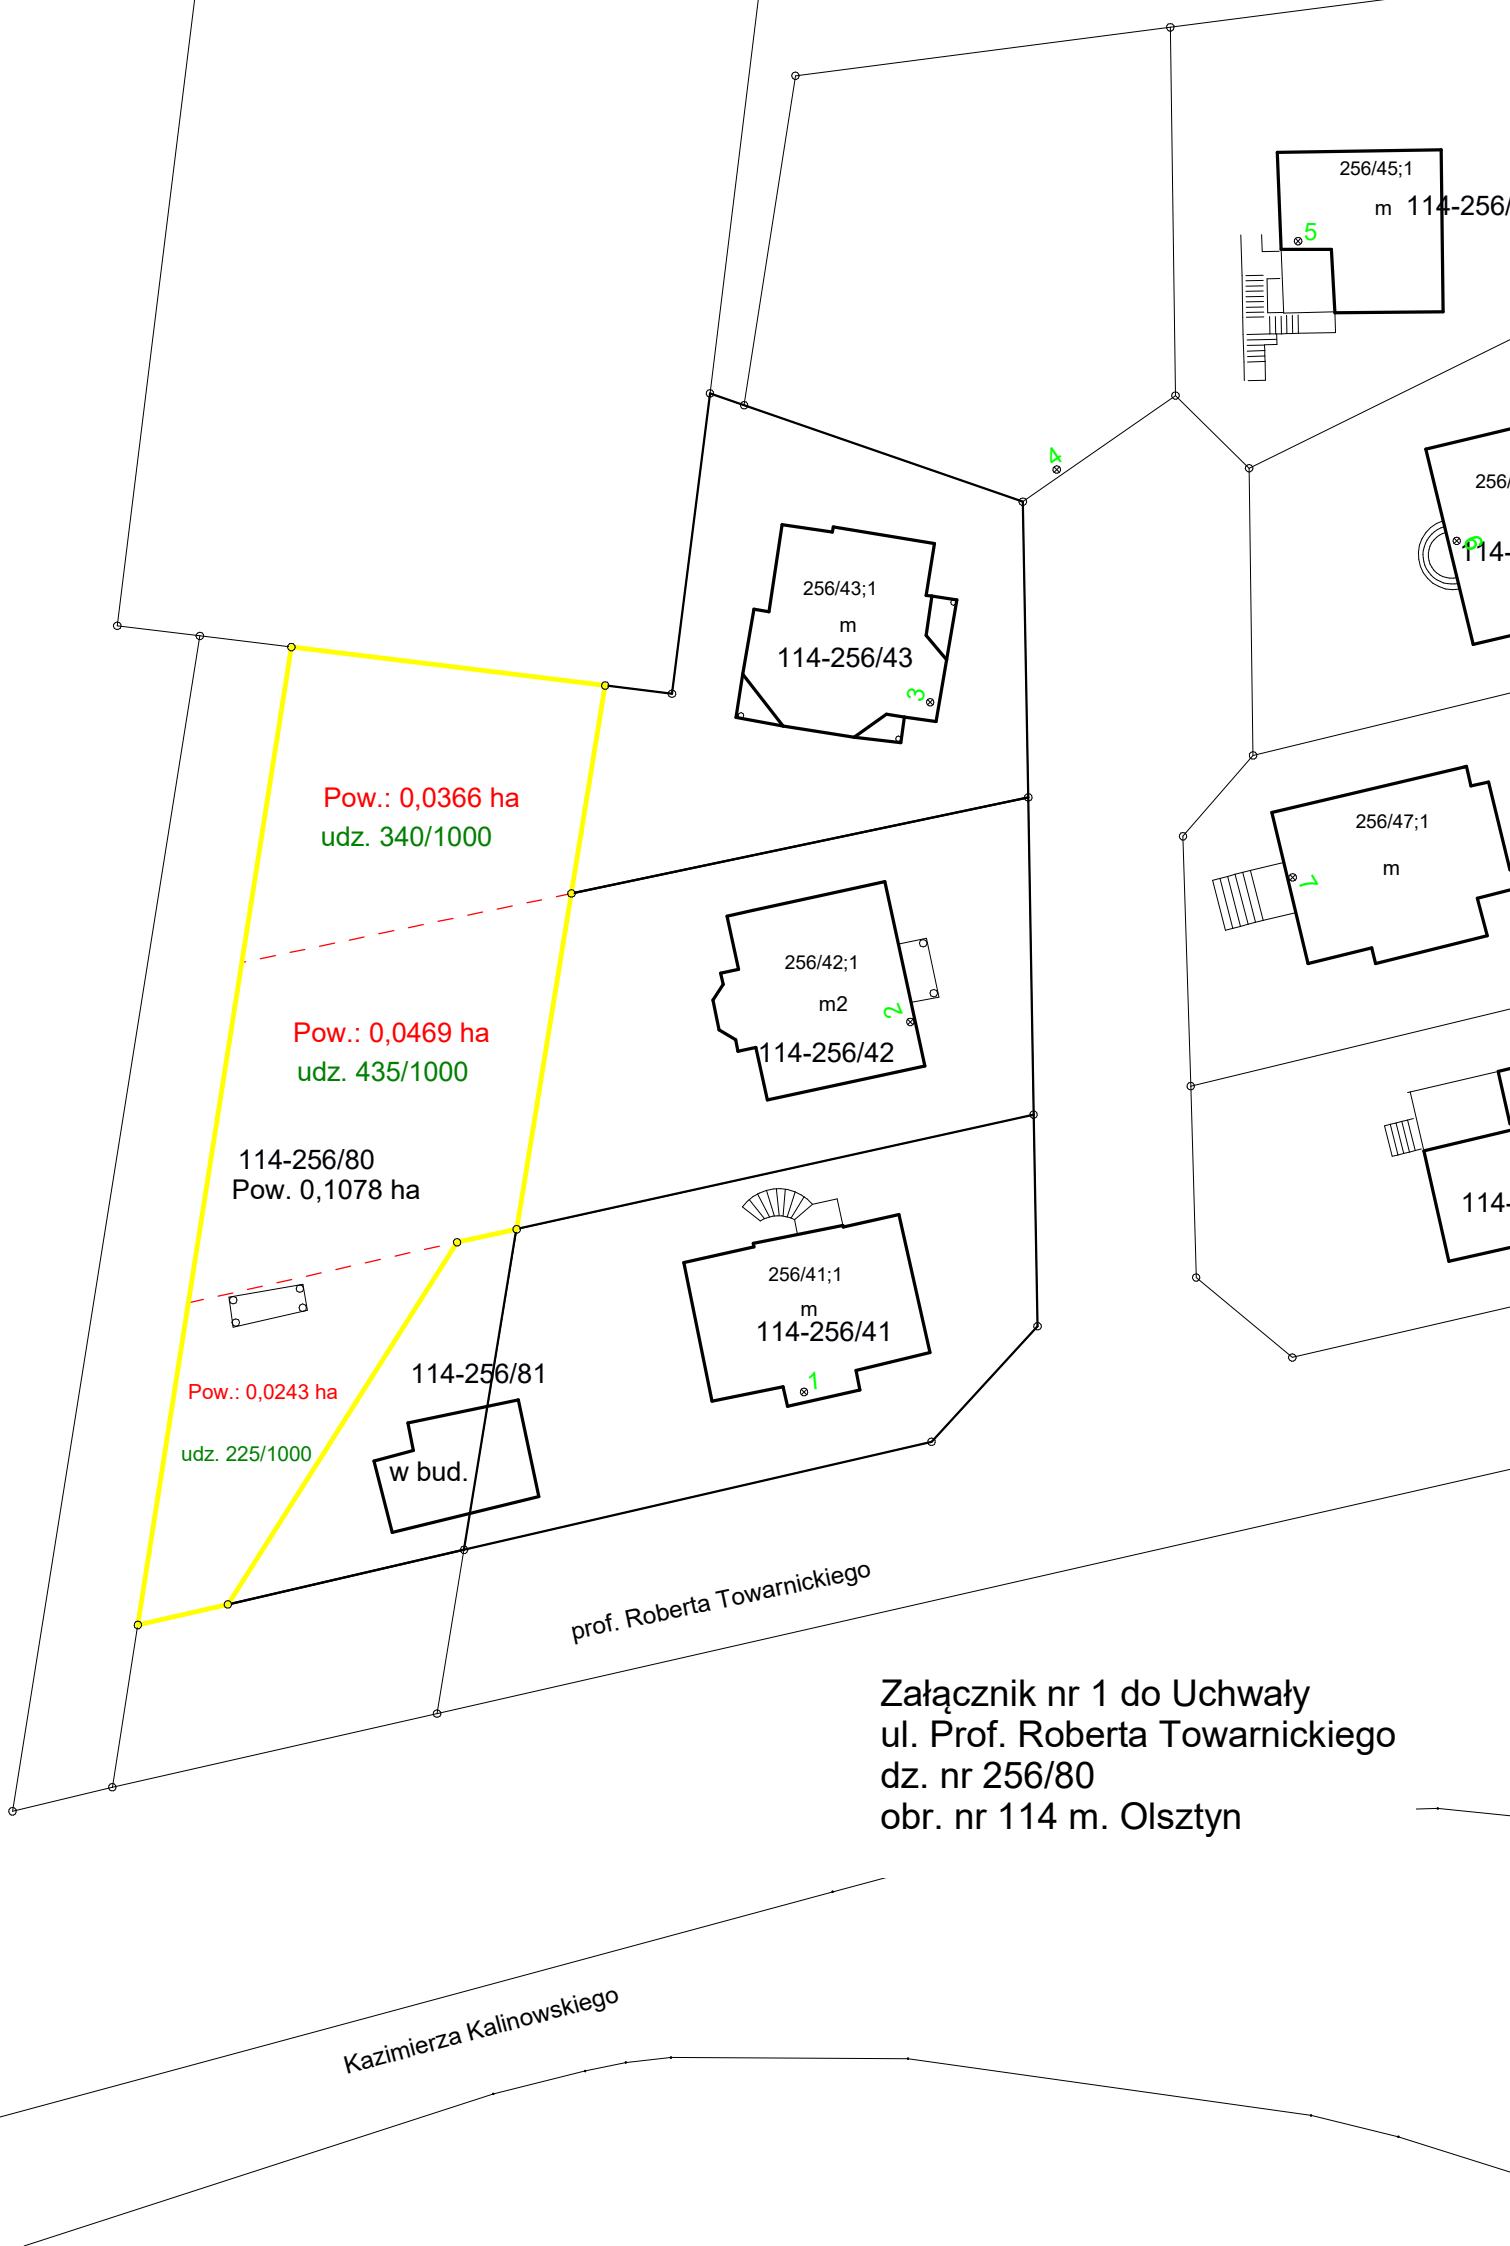

Załącznik nr 1 do Uchwały
ul. Prof. Roberta Towarnickiego
dz. nr 256/80
obr. nr 114 m. Olsztyn