


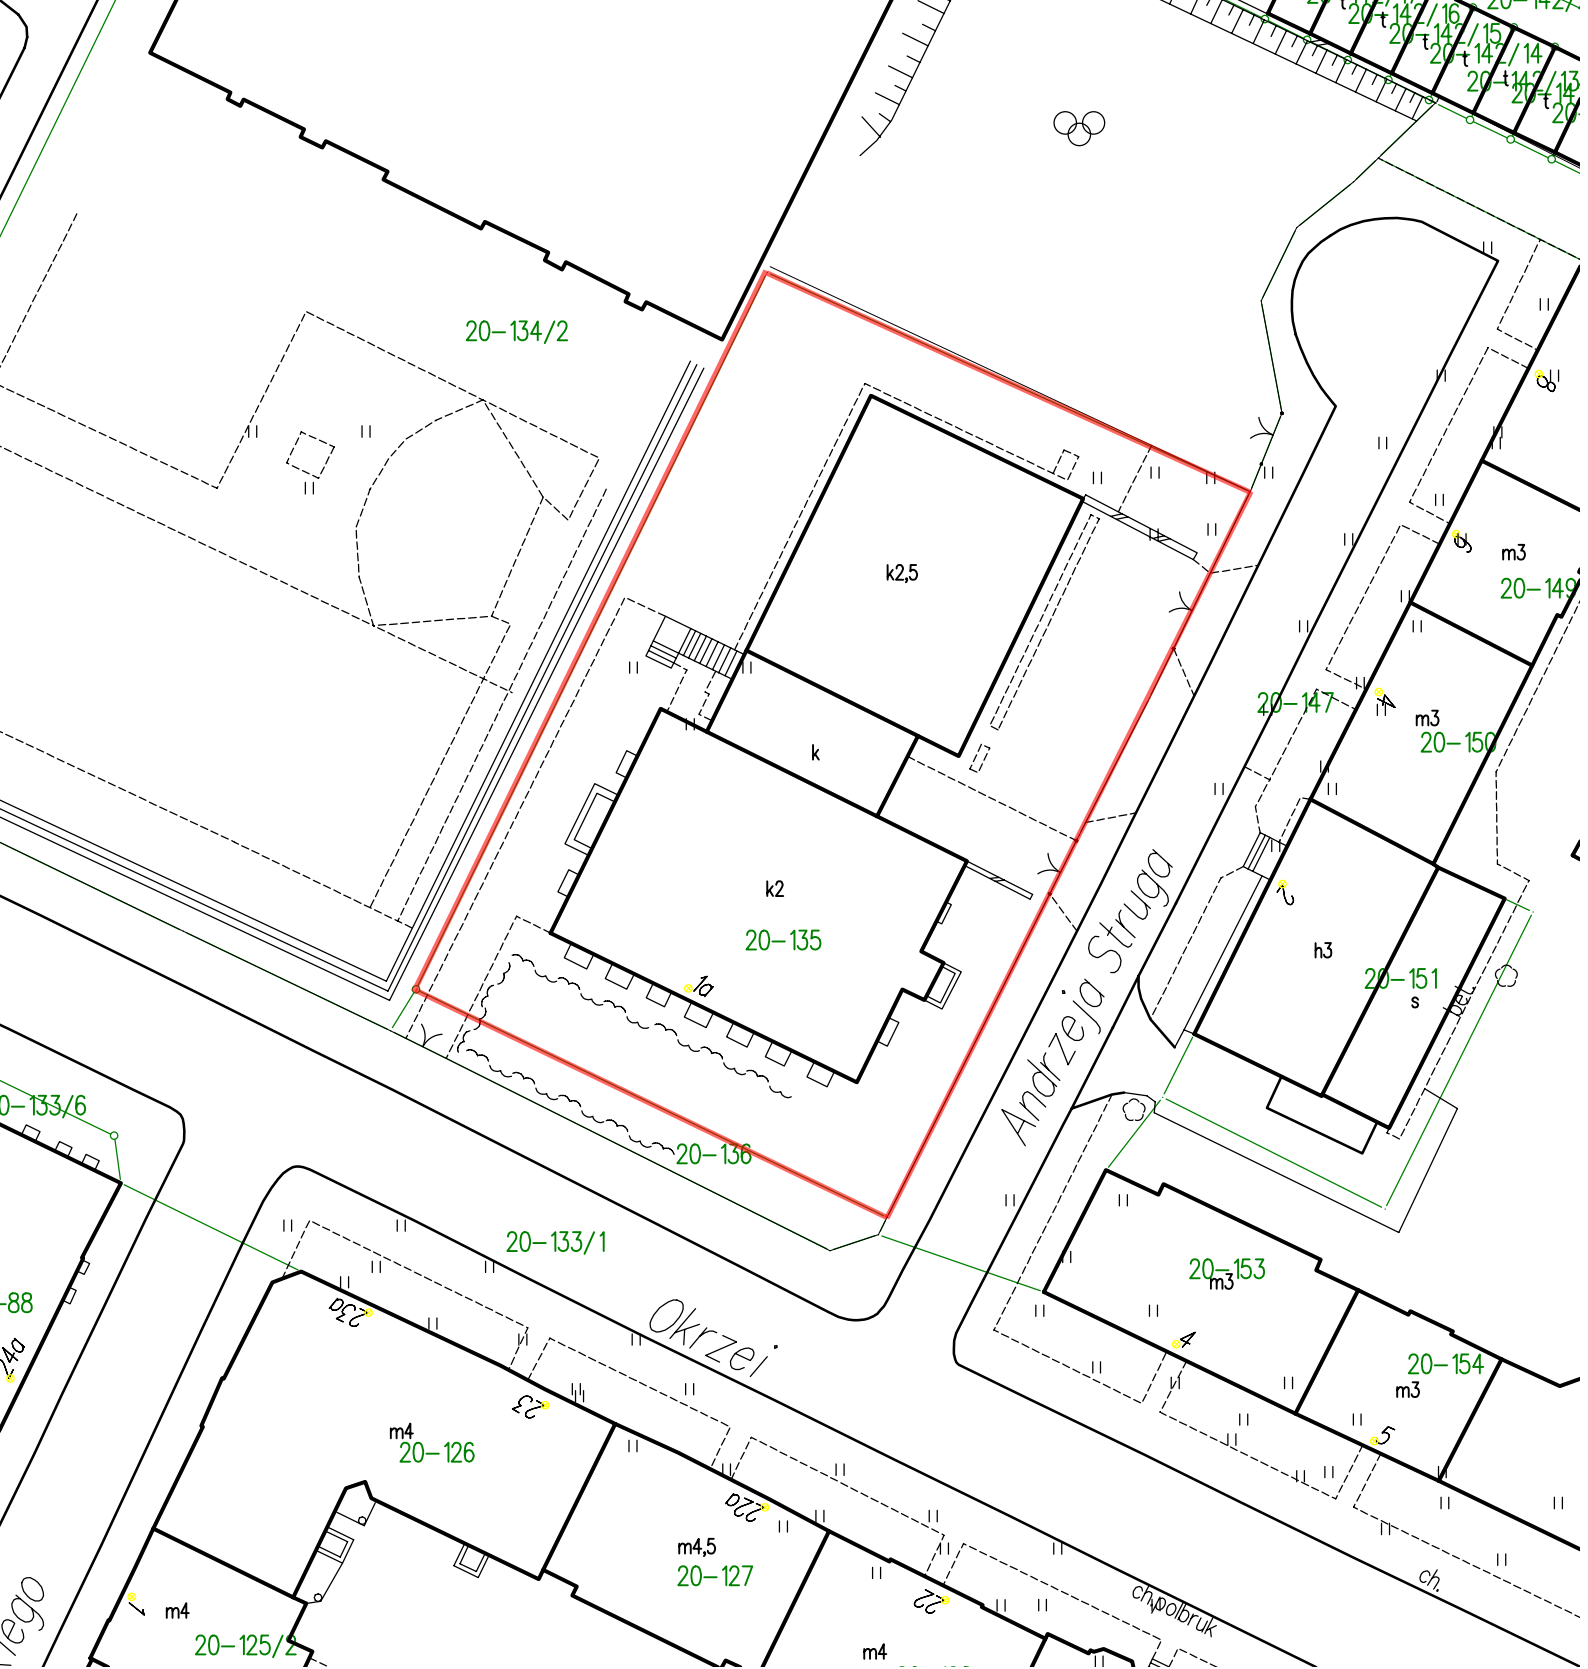

Załącznik nr 1 do Uchwały

Województwo: warmińsko-mazurskie
m. Olsztyn ul. Okrzei 1A
Obręb nr 20,
Działka nr 135