


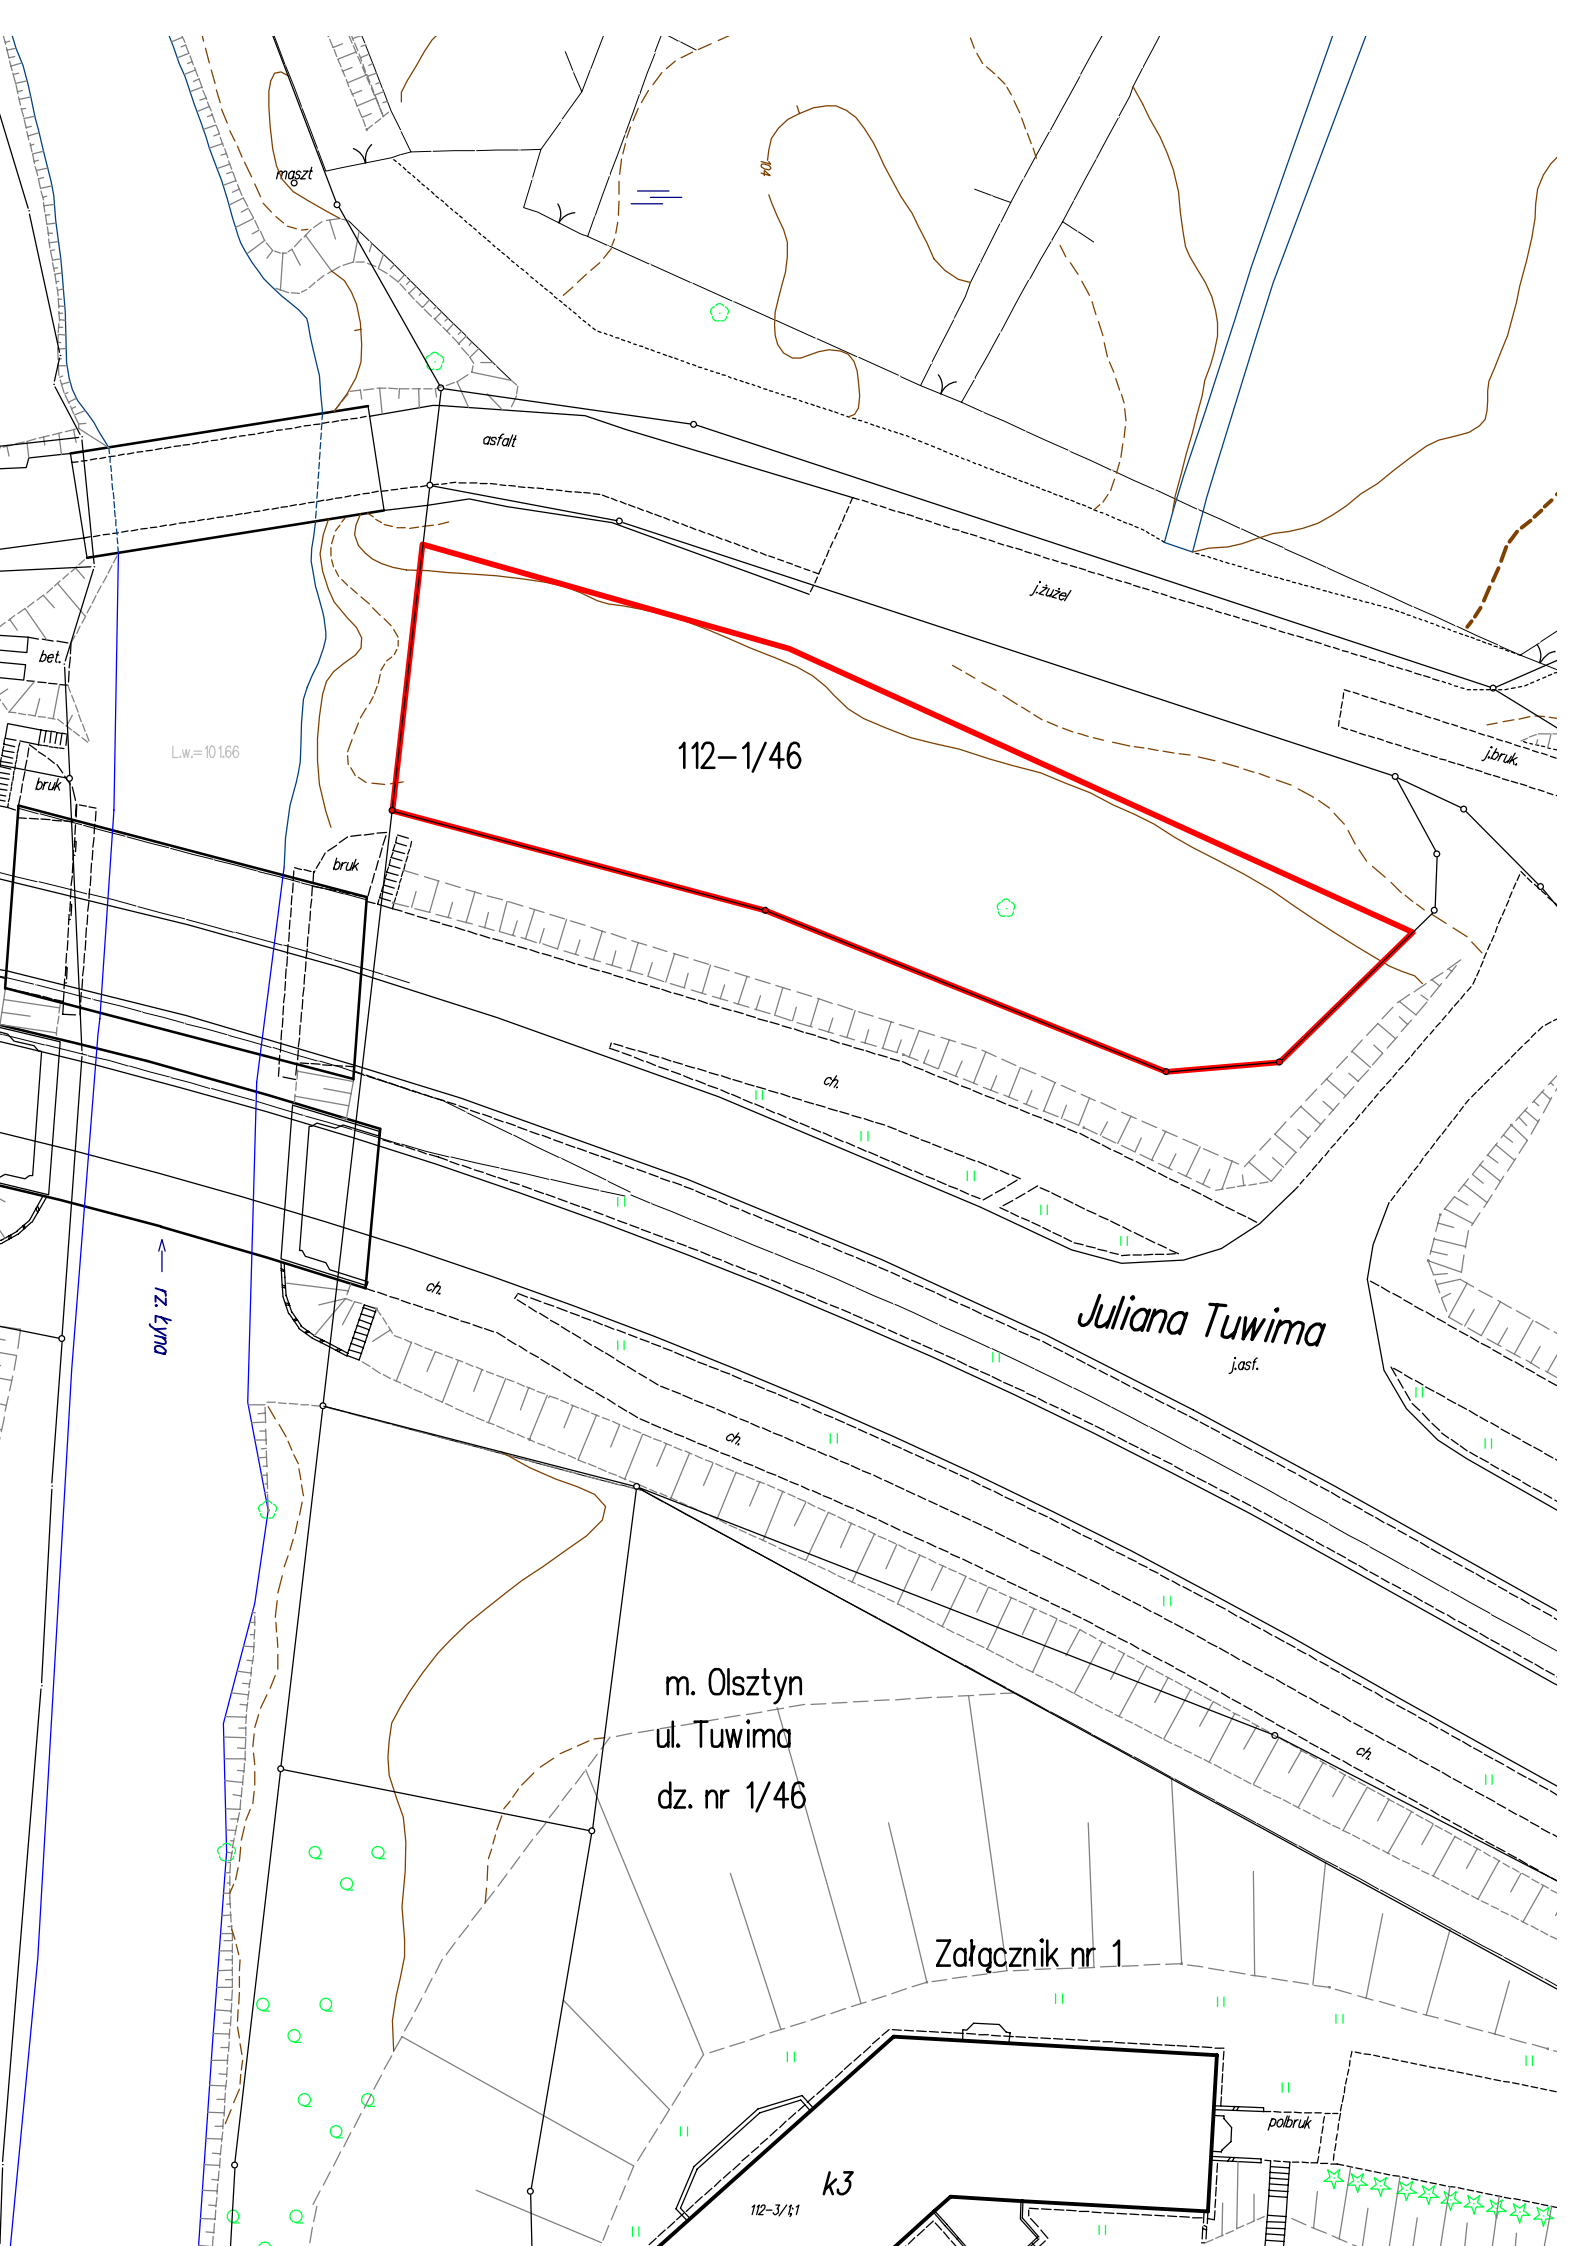

112-1/46

Juliana Tuwima
j.asf.

m. Olsztyn
ul. Tuwima
dz. nr 1/46

Załącznik nr 1

k3

112-3/41

ul. kłyno