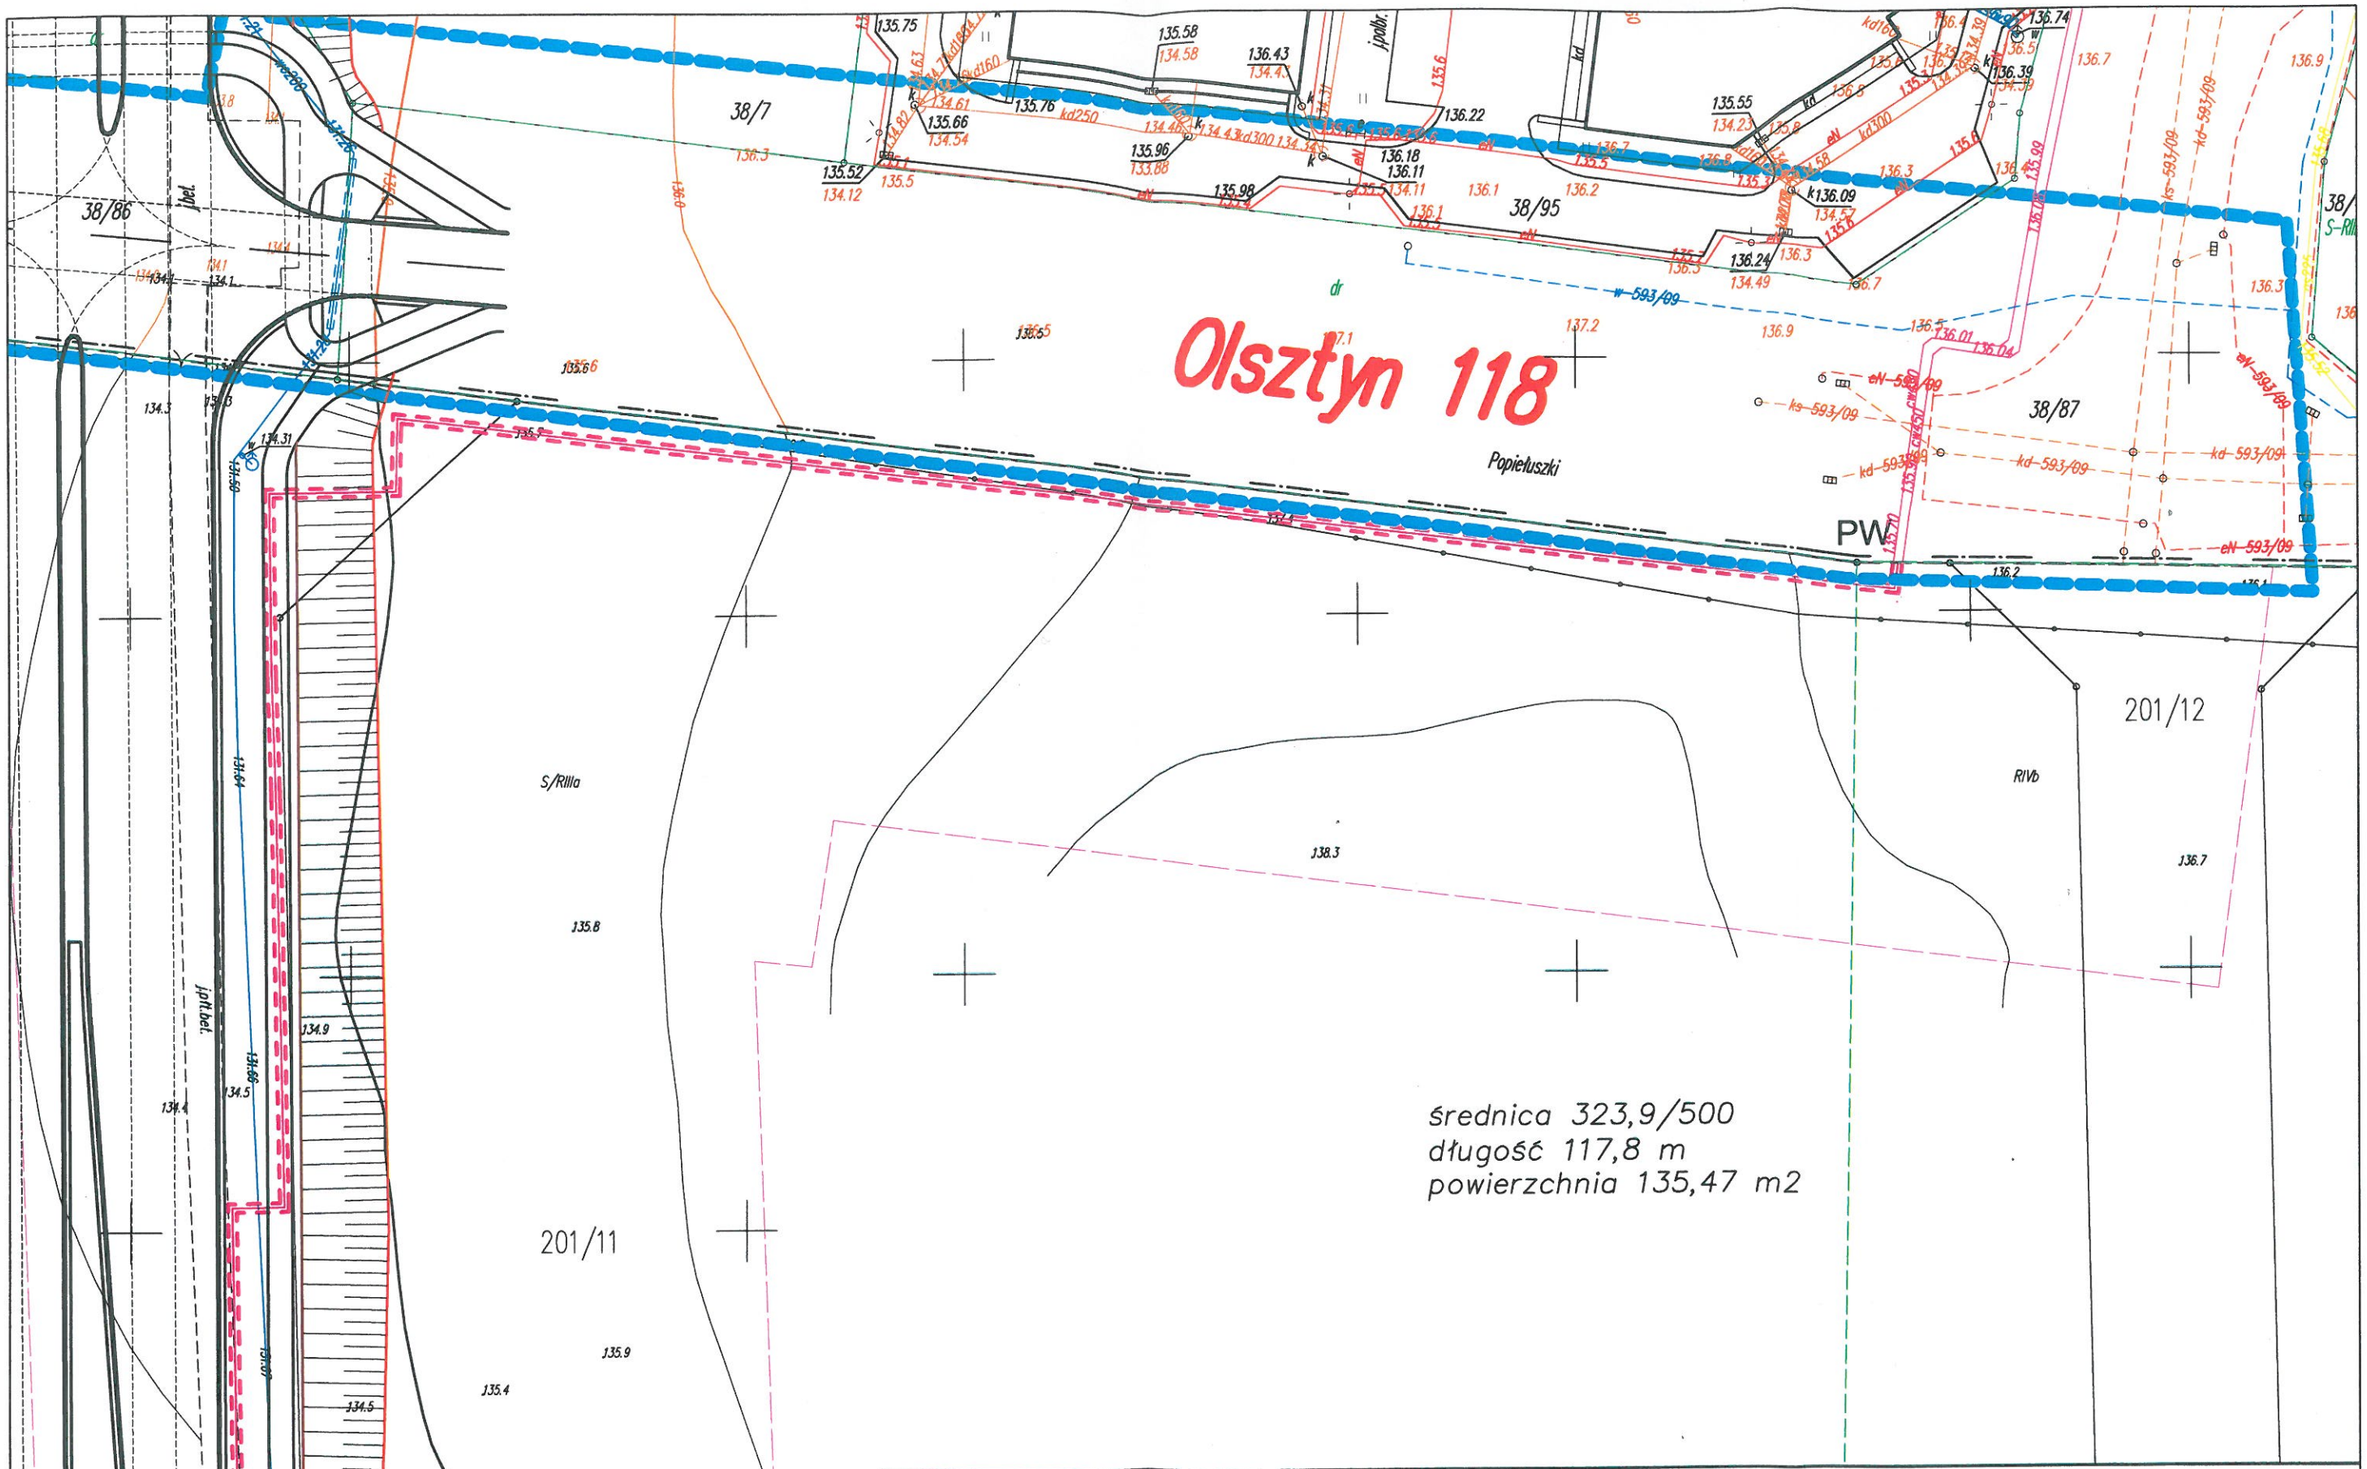

MIEJSKIE PRZEDSIĘBIORSTWO ENERGETYKI CIEPLNEJ SP. Z O.O. W OLSZTYNIE				
RYSUNEK: PLAN ZAGOSPODAROWANIA		Data		Podpis
TEMAT: Sieć ciepłownicza magistralna od punktu PW do punktu A na potrzeby przyłączenia budynków ul.Bartąska . gmina Stawiguda (obr. Jaroty dz. nr 201/10, 201/11, 209/3, 209/5, 275,)	Projektował: sanitarna	2.2014	mgr inż.T.Łapuć upr.bud.nr 160/92/OL	
	Sprawdził:	2.2014	mgr inż.M.Gałęza upr.bud.WAM/0071/POOS/09	
ZAMAWIAJACY: MPEC Sp. z o.o. w Olsztynie	SKALA 1 : 500		NR RYS.	1