


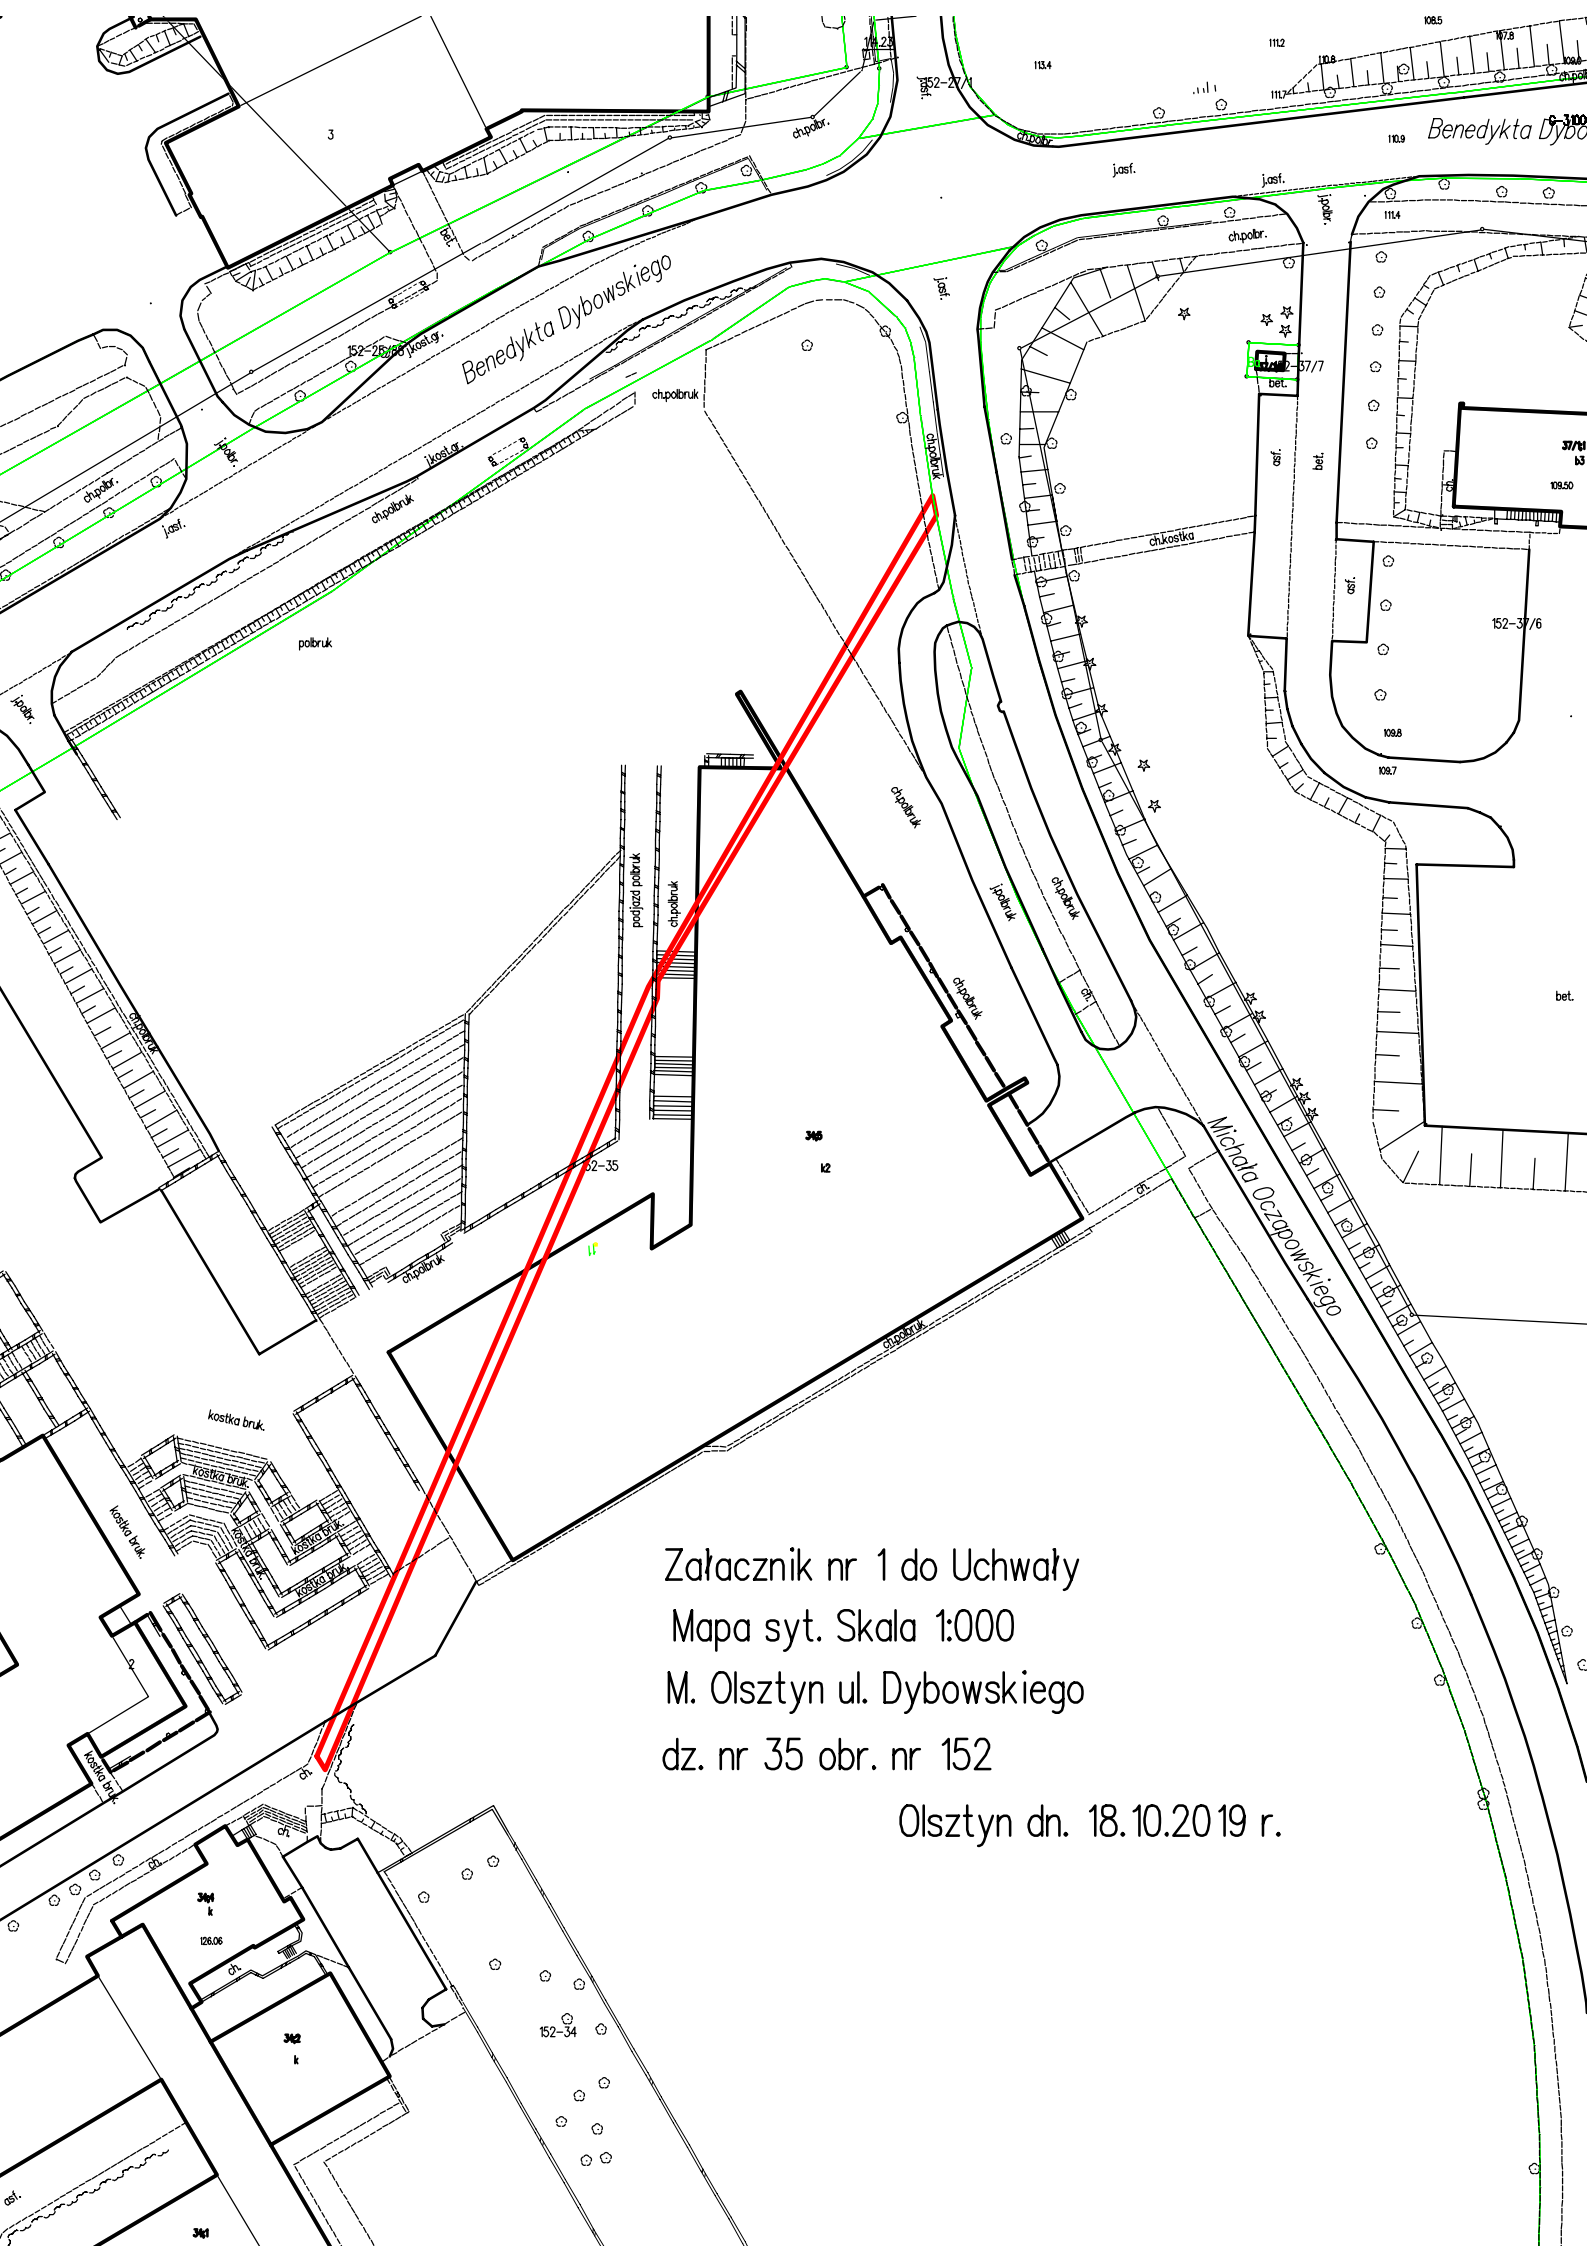

Załącznik nr 1 do Uchwały
Mapa syt. Skala 1:000
M. Olsztyn ul. Dybowskiego
dz. nr 35 obr. nr 152

Olsztyn dn. 18.10.2019 r.