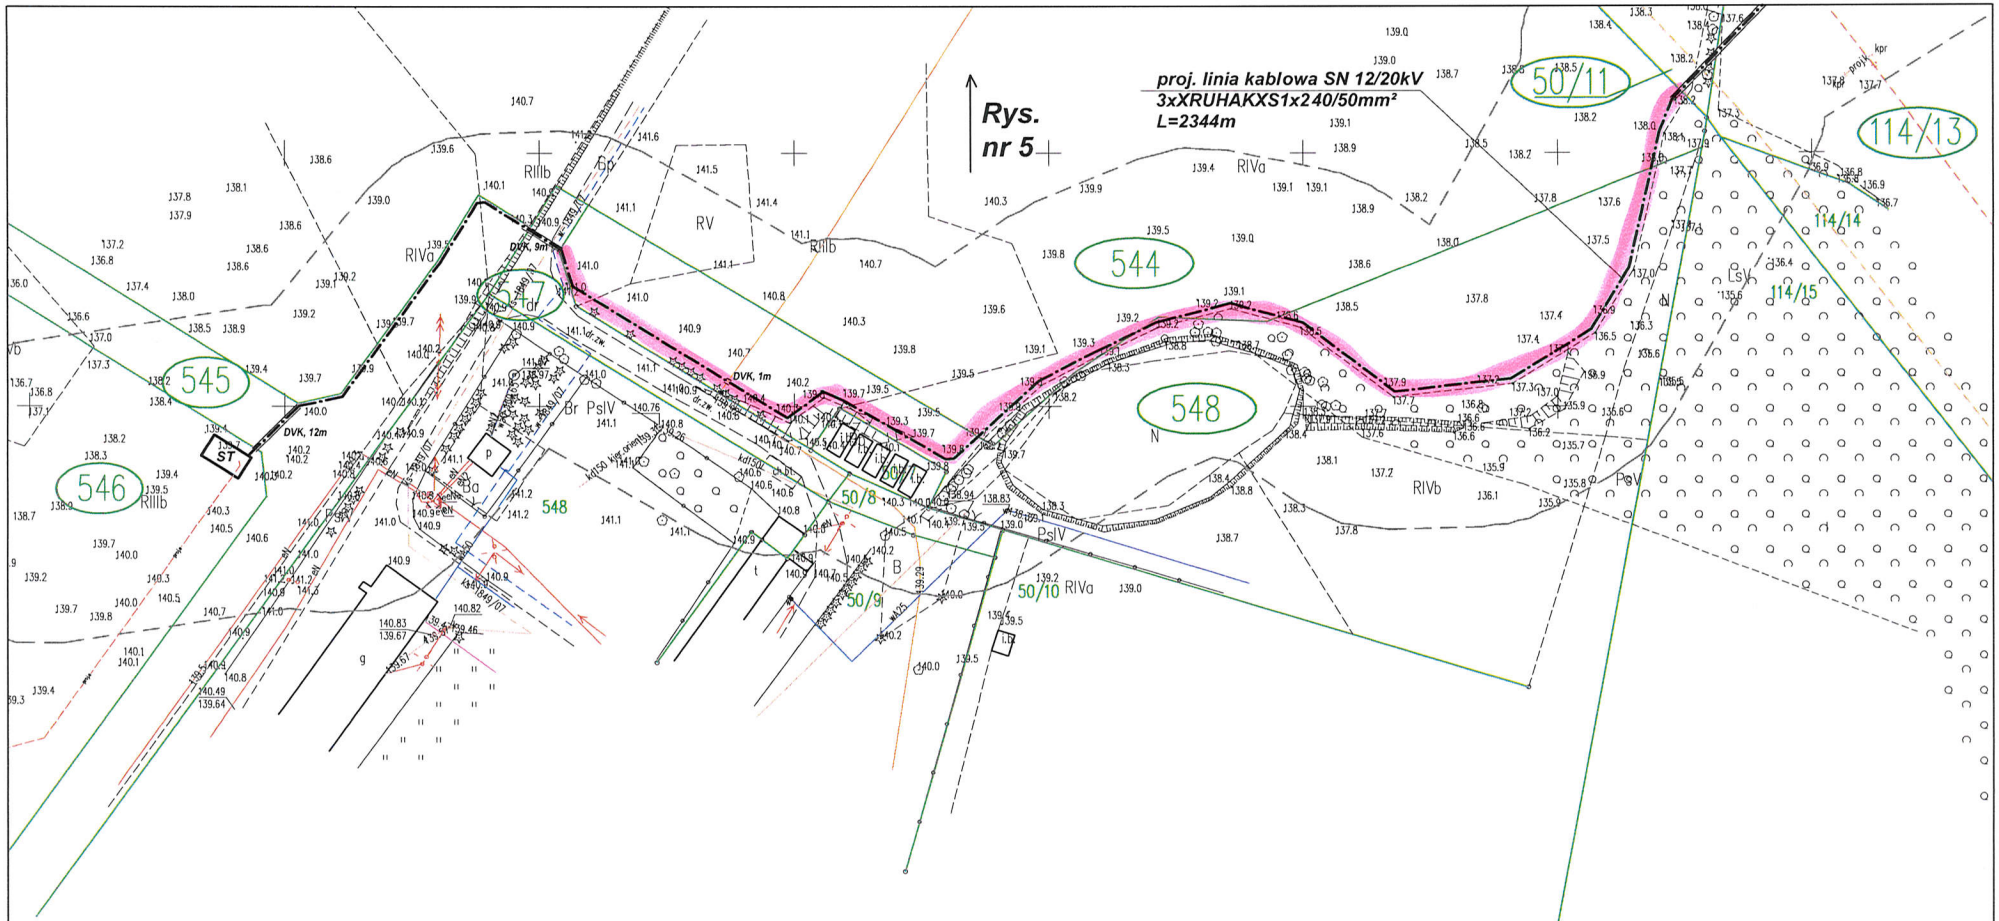

OBIEKTY PROJEKTOWANE:

ST — węzeł rozdzielczy SN/SN

linia kablowa SN 15kV

DVK,20m — rura ochronna AROT DVK160 o dług.20m (rozkop)

LEGENDA:

granice działek

nr działek, na których jest usytuowana sieć SN

Obiekt: Sieć elektroenergetyczna SN
Adres: Obr. Bartąg i Tomaszkowo gm. Stawiguda
Temat: Załącznik do uzgodnień

Rys. nr **5**

Skala: 1:1000