


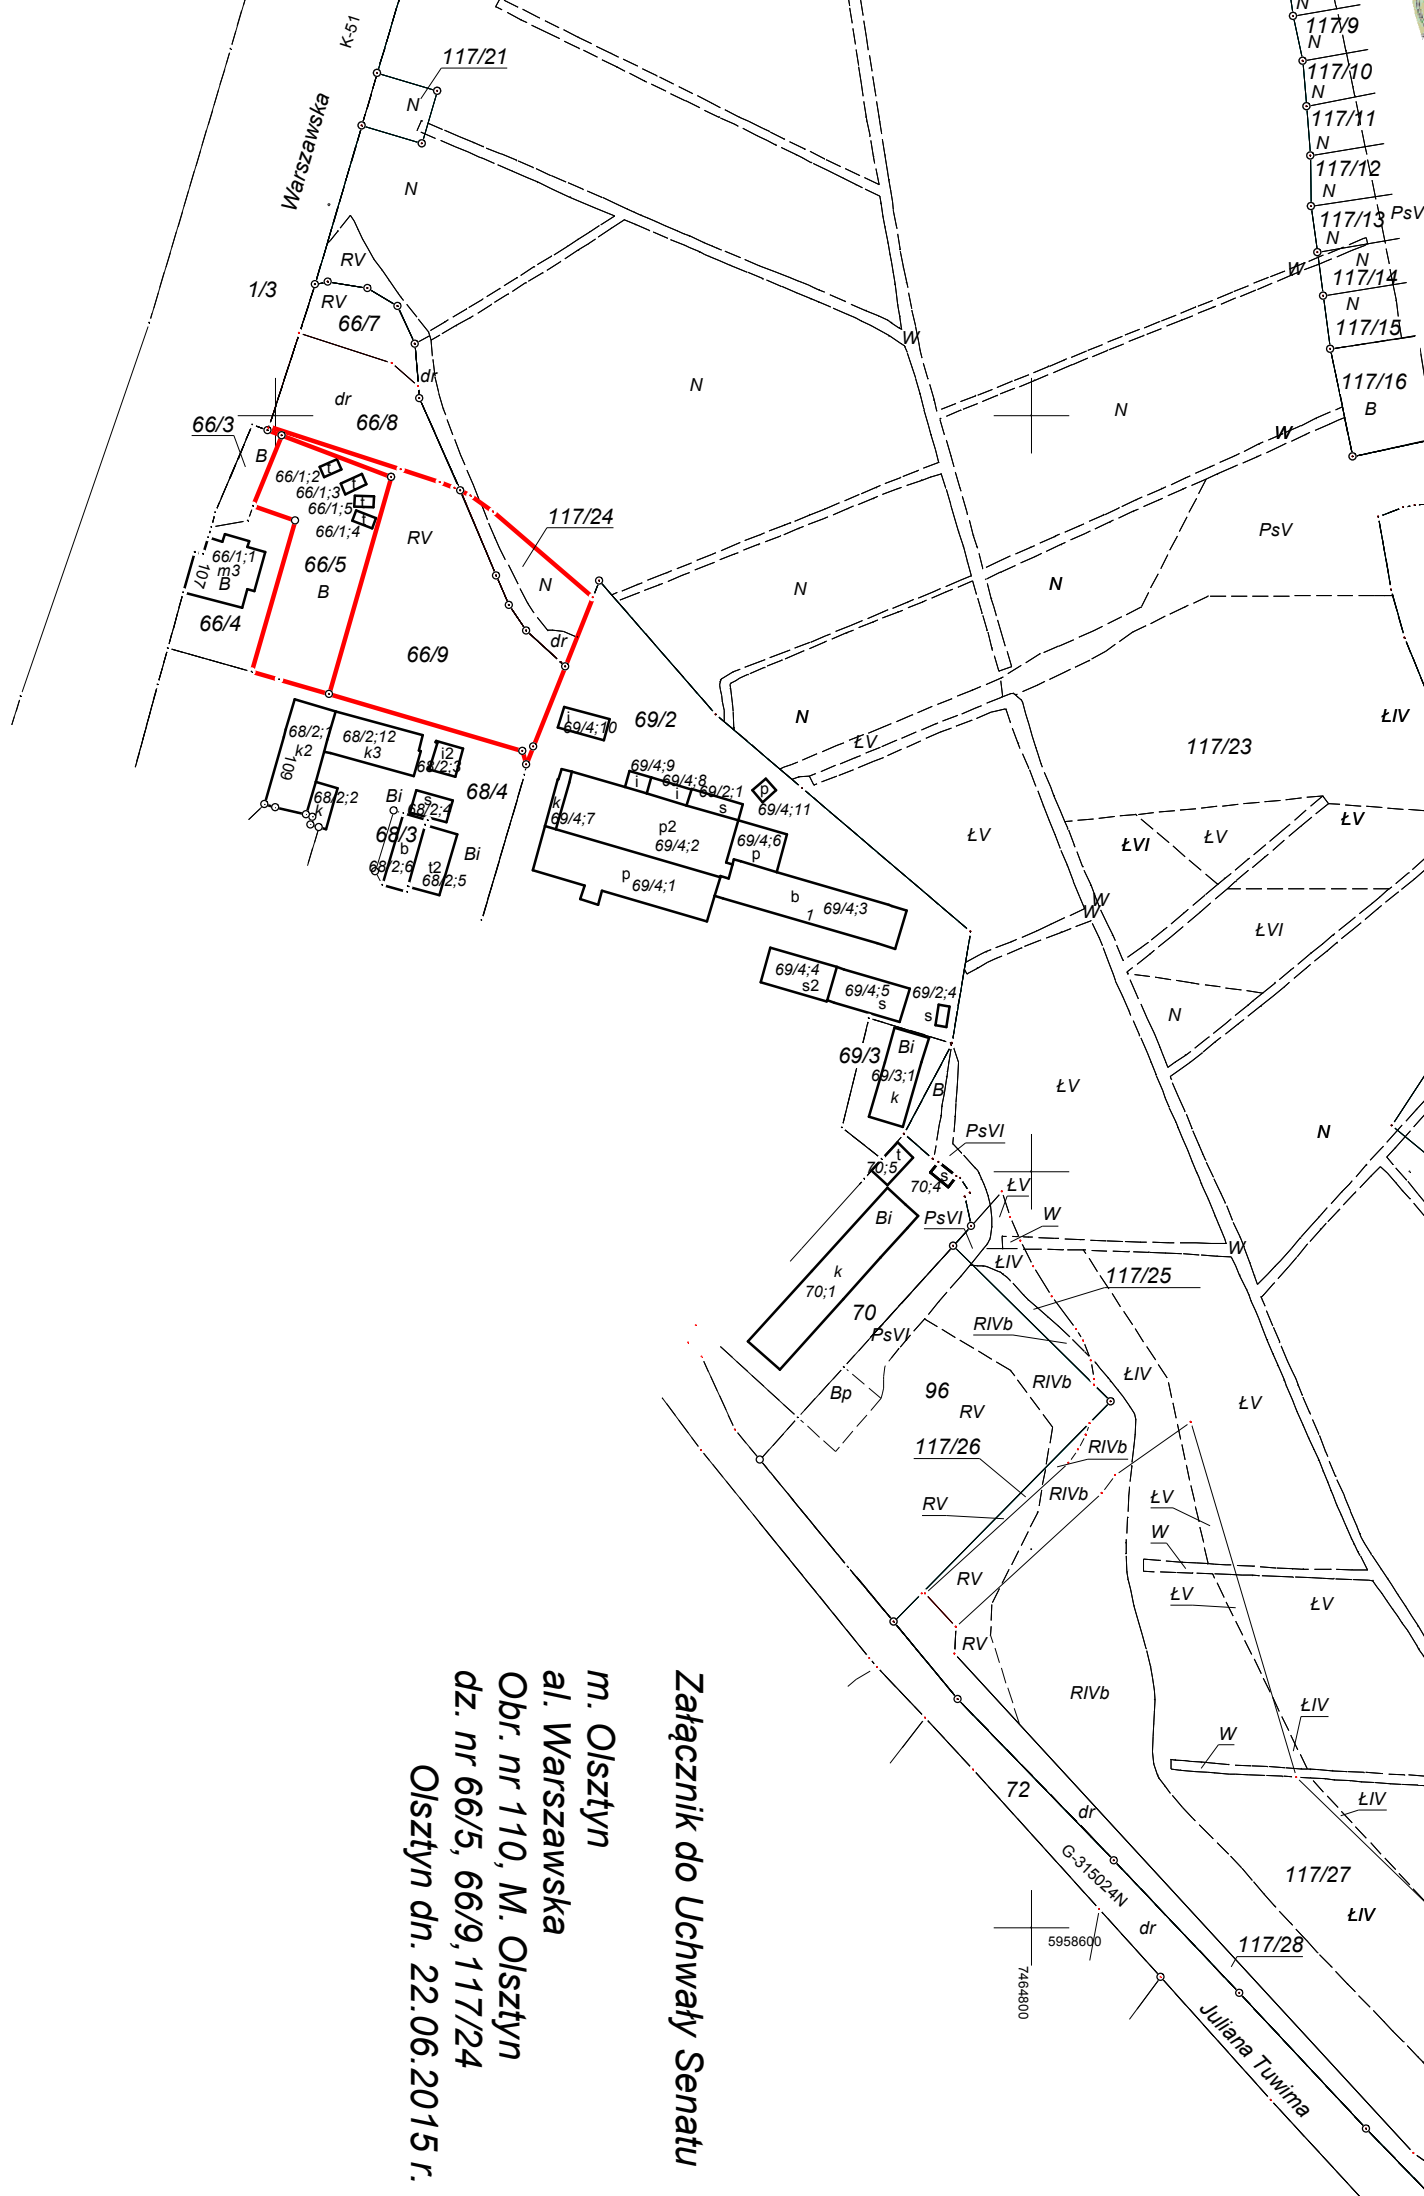

Załącznik do Uchwały Senatu
m. Olsztyn
al. Warszawska
Obr. nr 110, M. Olsztyn
dz. nr 66/5, 66/9, 117/24
Olsztyn dn. 22.06.2015 r.