

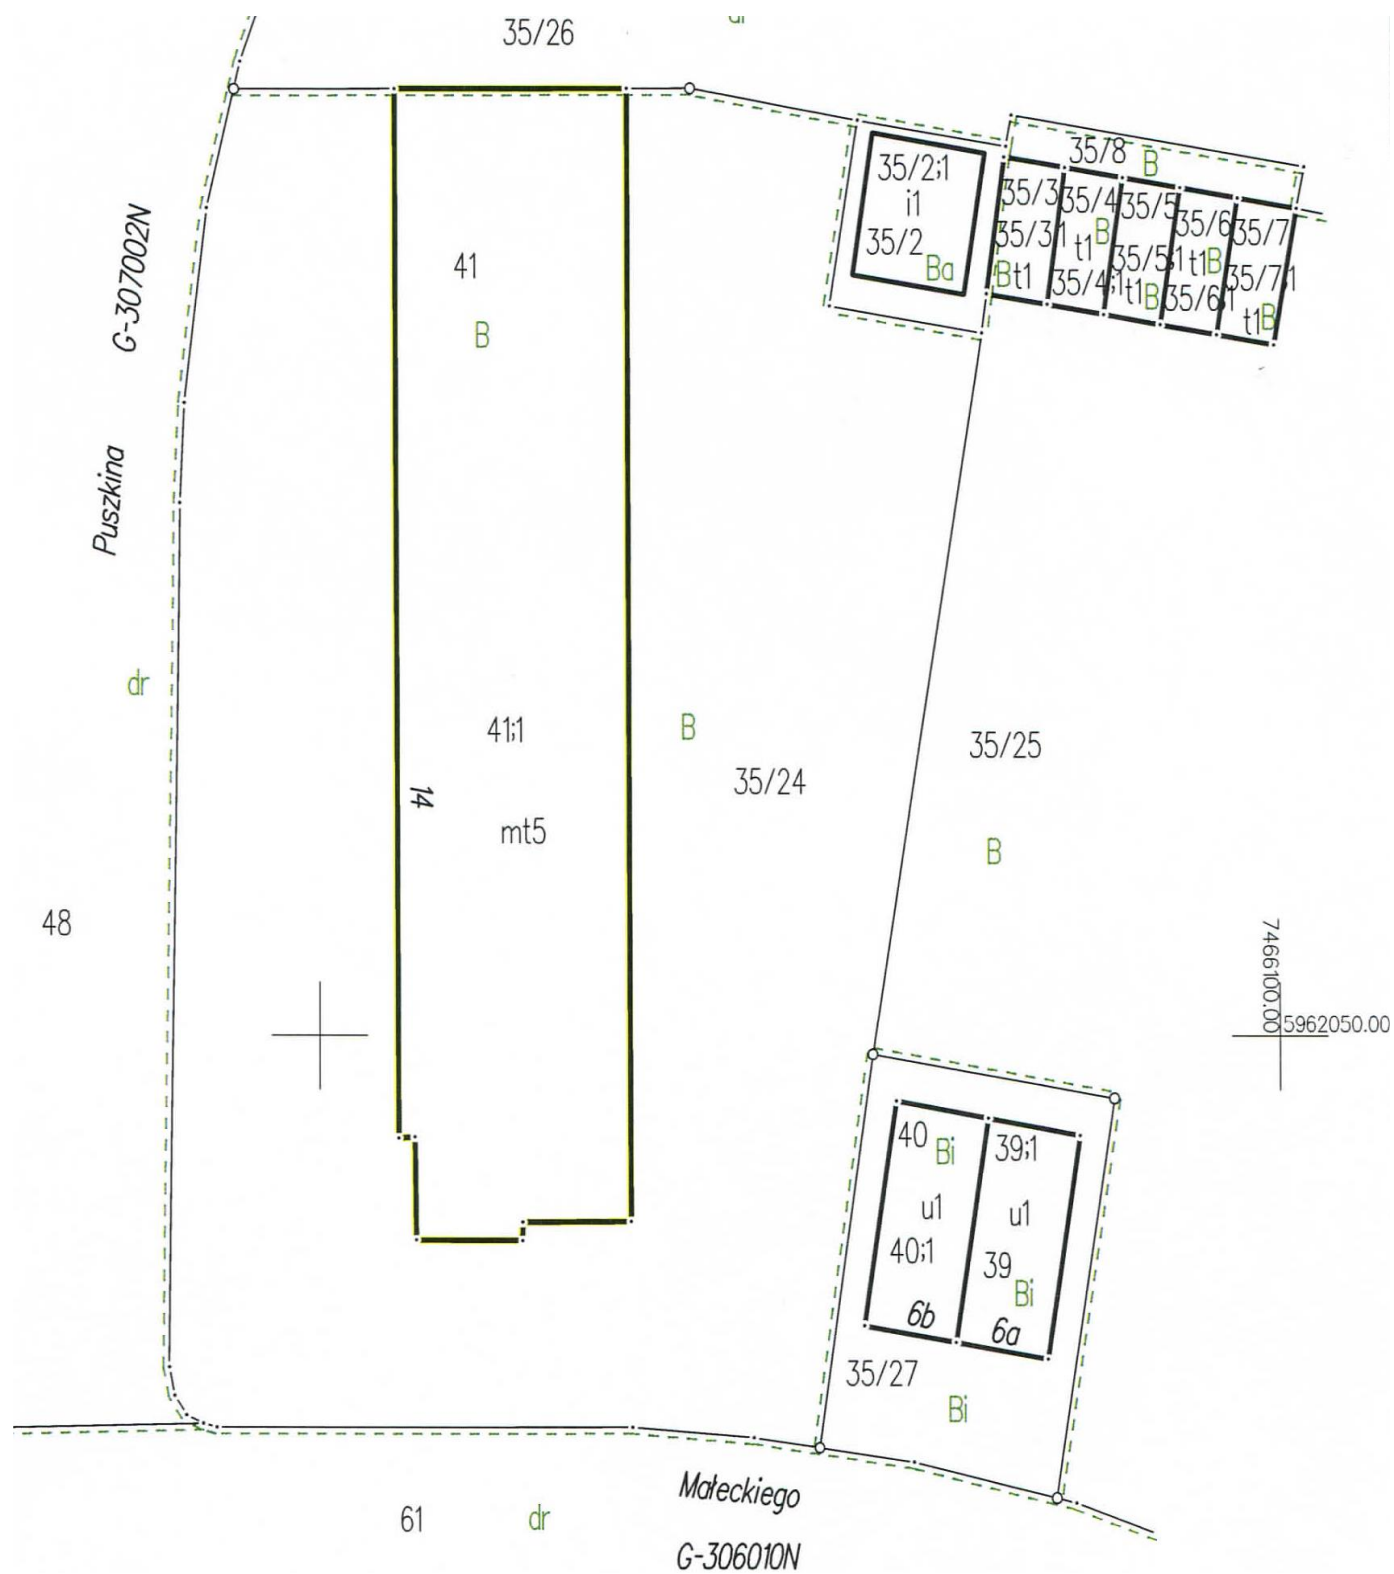


Działka o numerze ewidencyjnym 41, obręb 21 miasta Olsztyn.

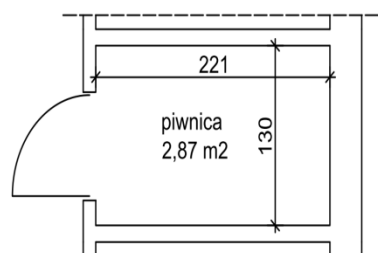

Rzut poglądowy lokalu mieszkalnego i piwnicy.

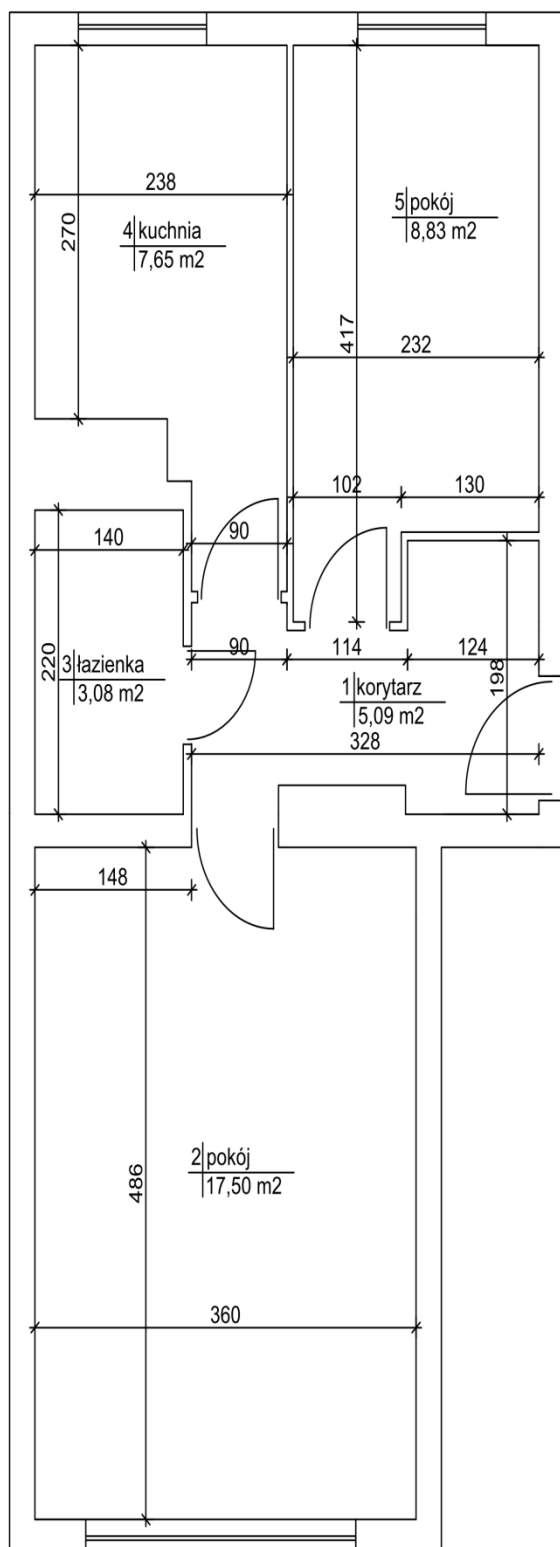

powierzchnia ogółem: 42,15 m²