



# Załącznik nr 2


## INWENTERYZACJA UPROSZCZONA

pomieszczeń gospodarczych zlokalizowanych w budynkach o nr ew. 295/28;1i oraz 295/28;2t stanowiących w udziale 8/34 własność Uniwersytetu Warmińsko - Mazurskiego w Olsztynie położonych na działce ew. nr 295/28 ob. Łęczany, msc. Łęczany, gm. Reszel, pow. kętrzyński


Skala 1 : 200

Stan budynku na dzień: 04.01.2016 r.

*Budynek nr ew. 295/28;1i*

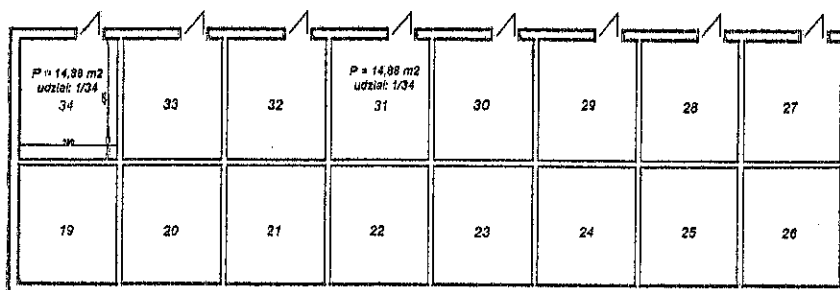

*Budynek nr ew. 295/28;2t*

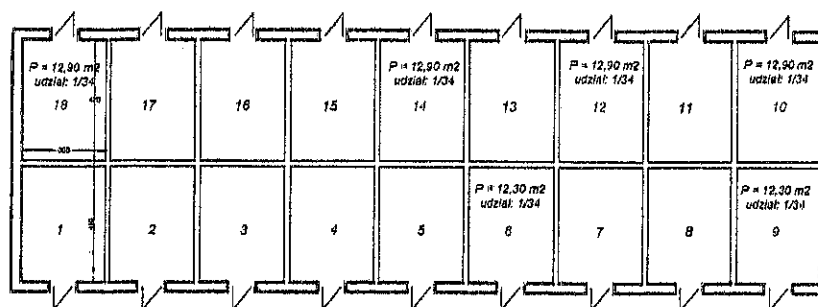

\*Powierzchnia pomieszczeń została obliczona metodą inwentaryzacji uproszczonej zgodnie z polską normą PN-70B-02385 na podstawie ich wymiarów w świetle okładzin i wypraw ścian pomieszczeń.

Sporządziła: Justyna Kozak-Niemczyk  
Data: 01.02.2019 r.



# Załącznik nr 3


## INWENTERYZACJA UPROSZCZONA

pomieszczeń gospodarczych zlokalizowanych w budynku o nr ew. 284/15;3i  
stanowiącym w udziale 6/58 własność Uniwersytetu Warmińsko - Mazurskiego w Olsztynie  
położonego na działce ew. nr 285/15 ob. Łężany, msc. Łężany, gm. Reszel, pow. kętrzyński

Skala 1 : 200

Stan budynku na dzień: 20.12.2018 r.

**Budynek nr ew. 284/15;3i**

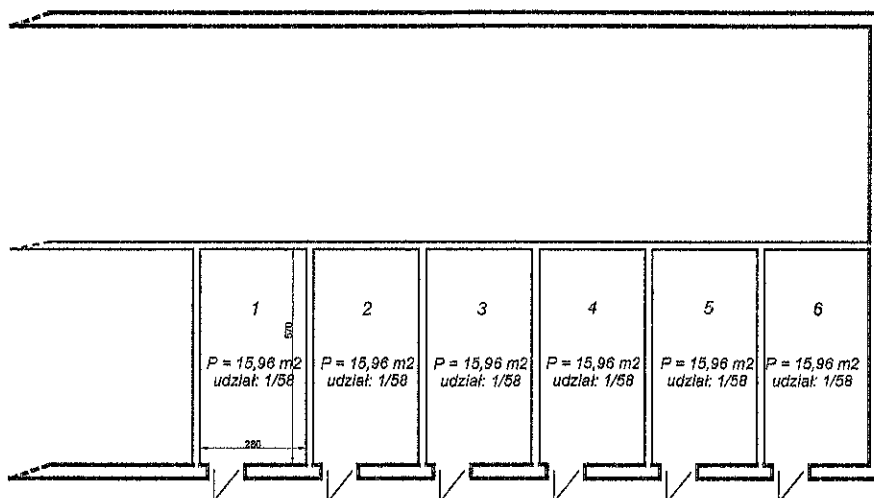

\*Powierzchnia pomieszczeń została obliczona metodą inwentaryzacji uproszczonej zgodnie z polską normą PN-70B-02365 na podstawie ich wymiarów w świetle okładzin i wypraw ścian pomieszczeń.

Sporządziła: Justyna Kozak-Niemczyk  
Data: 20.12.2018 r.

