


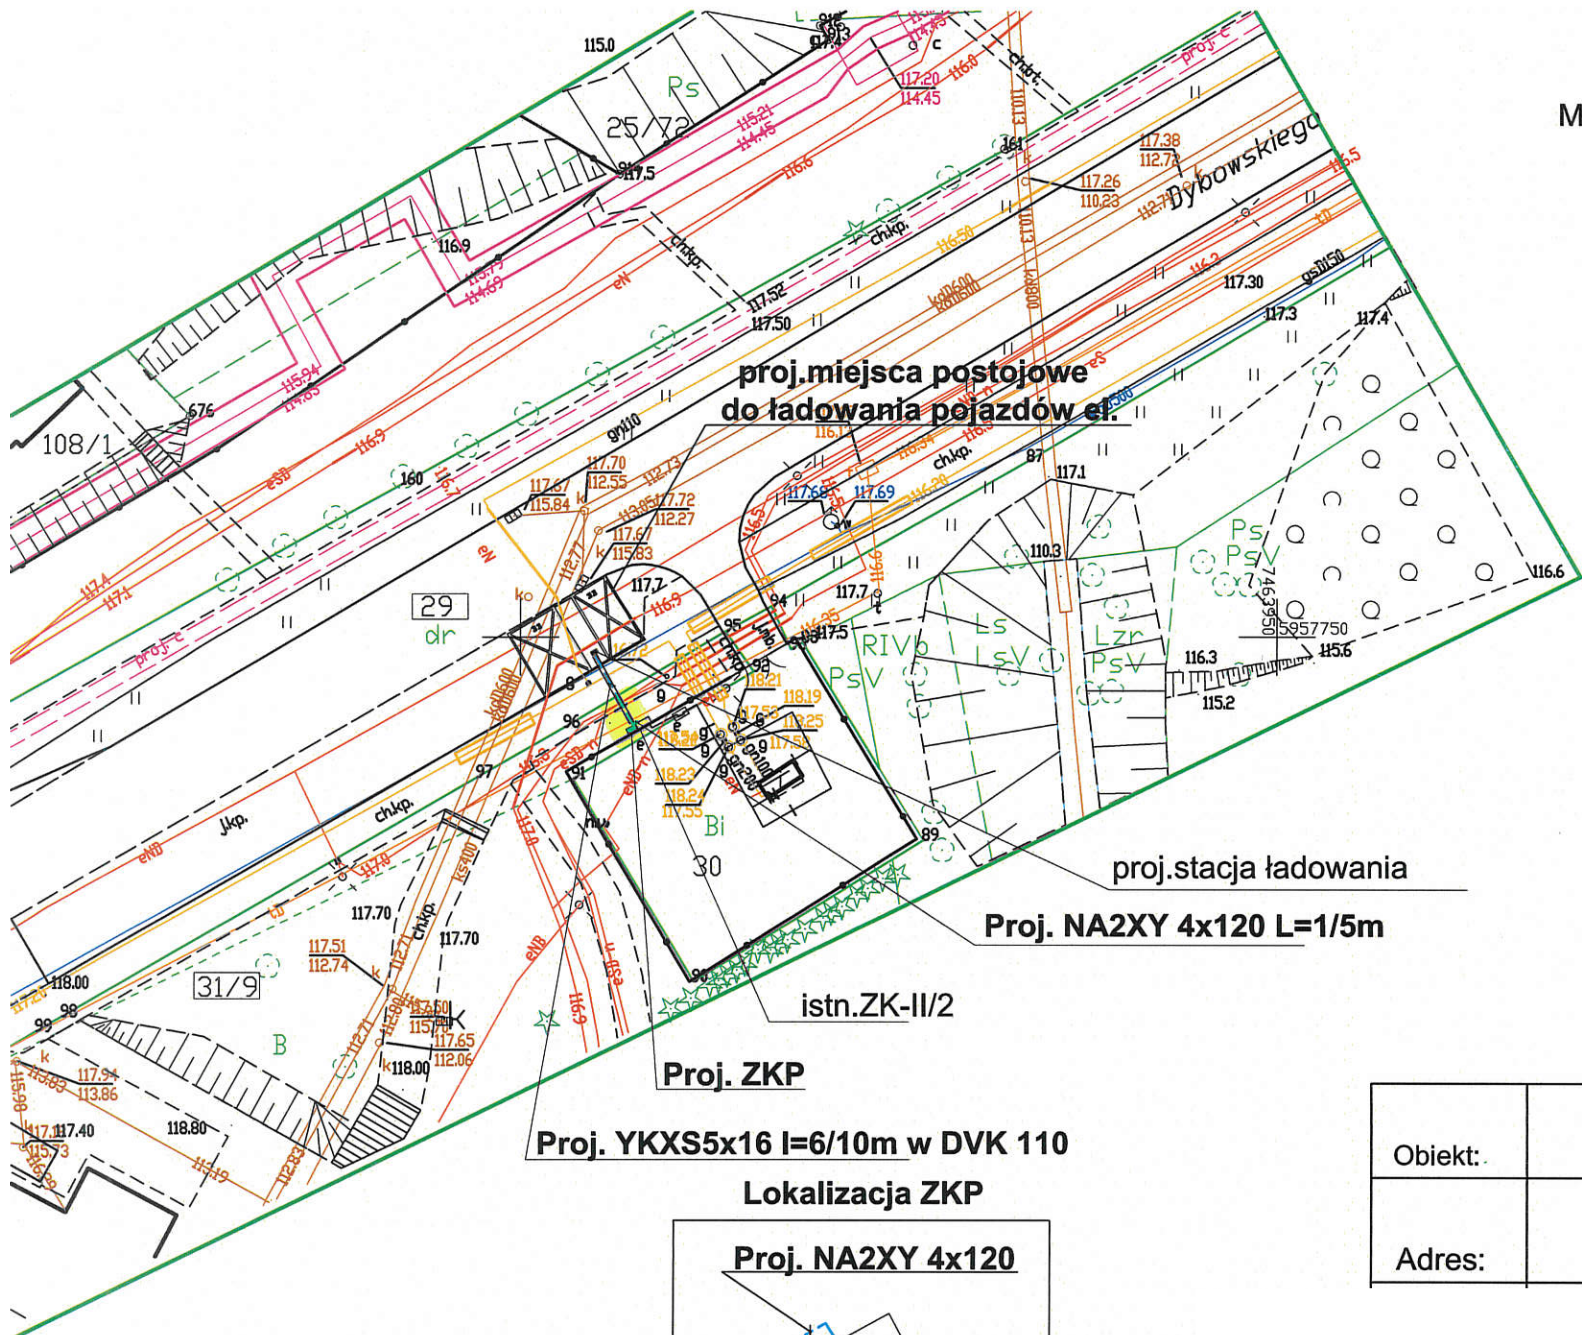

Mapa
skala 1:500

Miejscowość: Olsztyn
Jedn. ewid. : 286201-1m Olsztyn
Obręb ewid : 286201-1.286201-1.0152
Dz. nr 31/9 obr. 152

Obiekt:	Stacja ładowania pojazdów o napędzie elektrycznym.	
Adres:	Olsztyn ul. Dybowskiego dz. 30 obr. 152	1:500

Załącznik nr 1 do Uchwały

