


PRZYCHODNIA – BUDYNEK NR. 30 (PARTER)

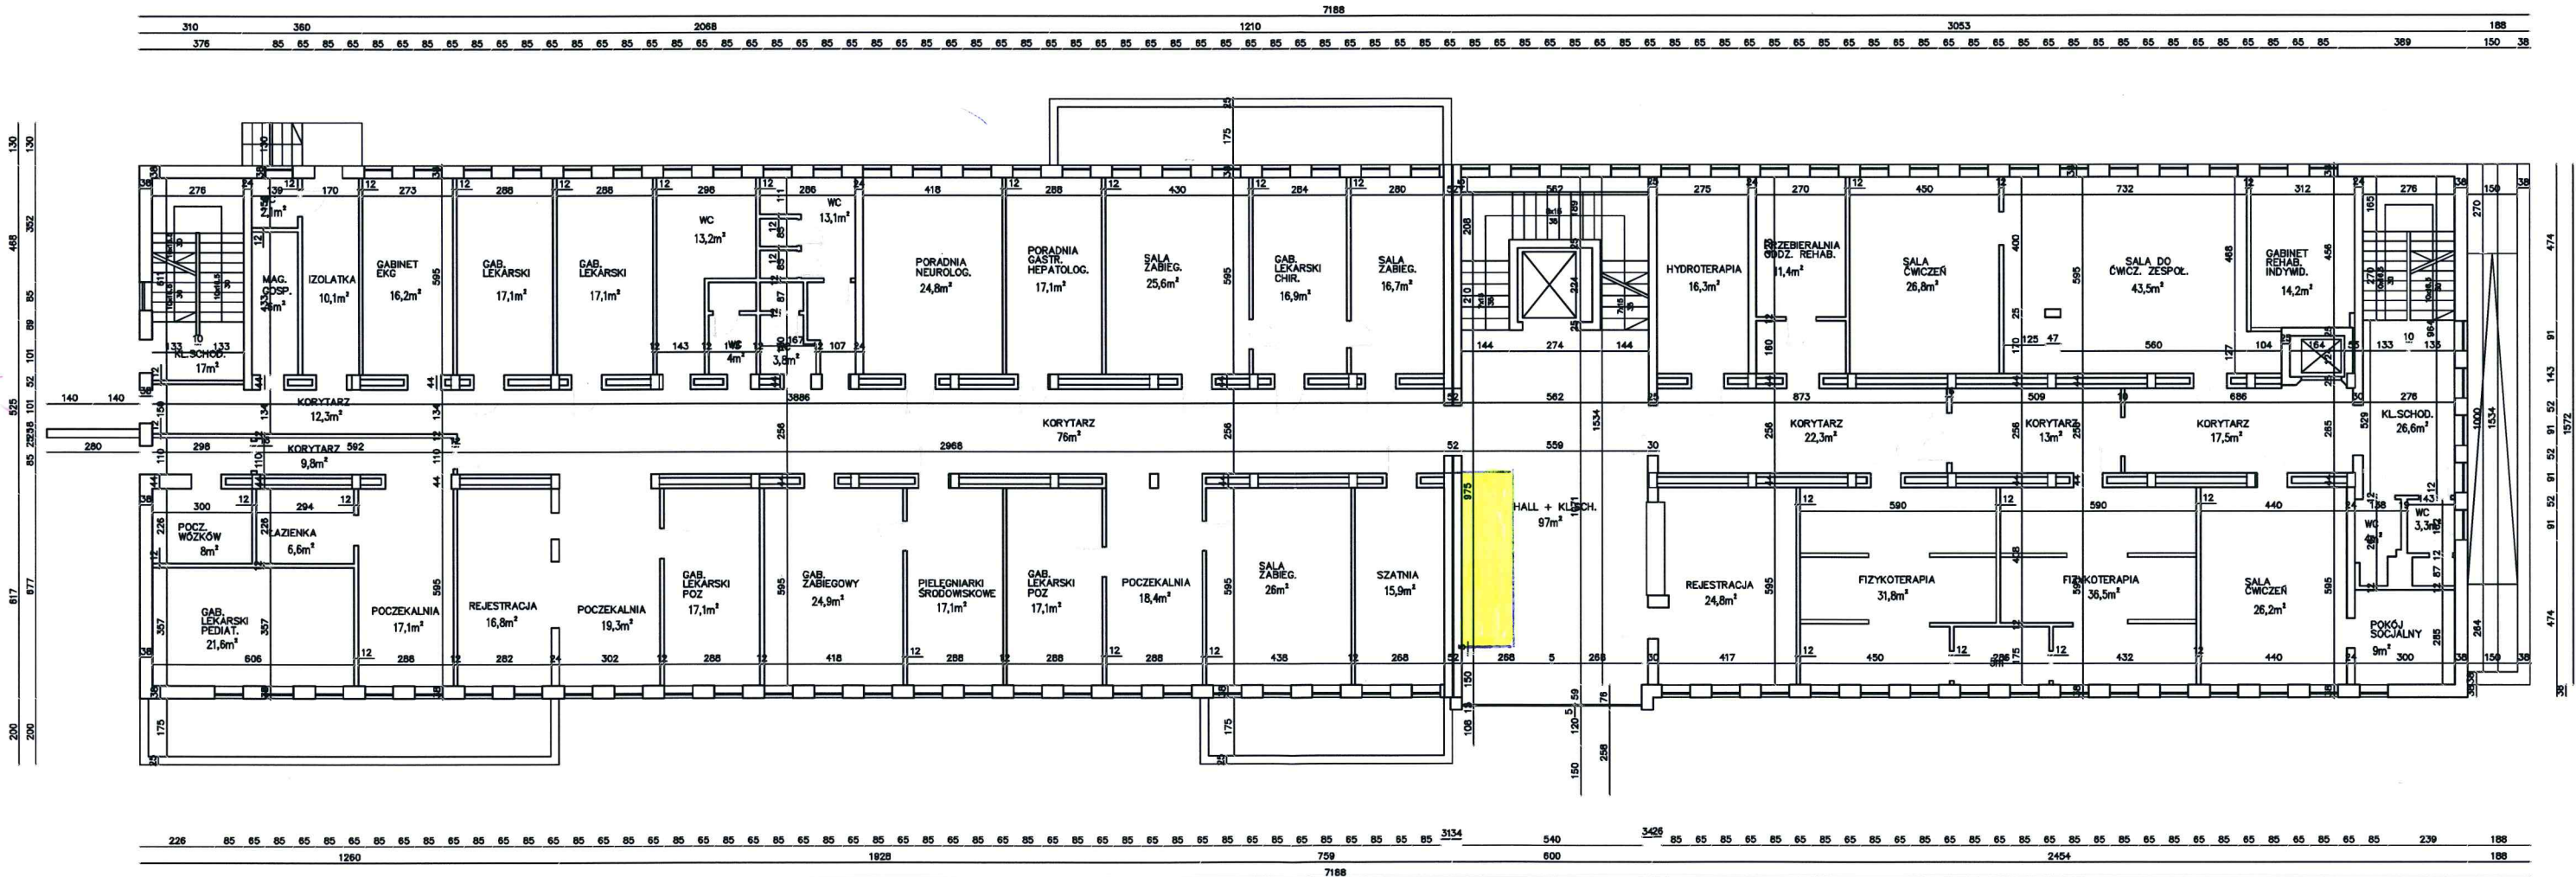

ZAKRES DZIERŻAWY