
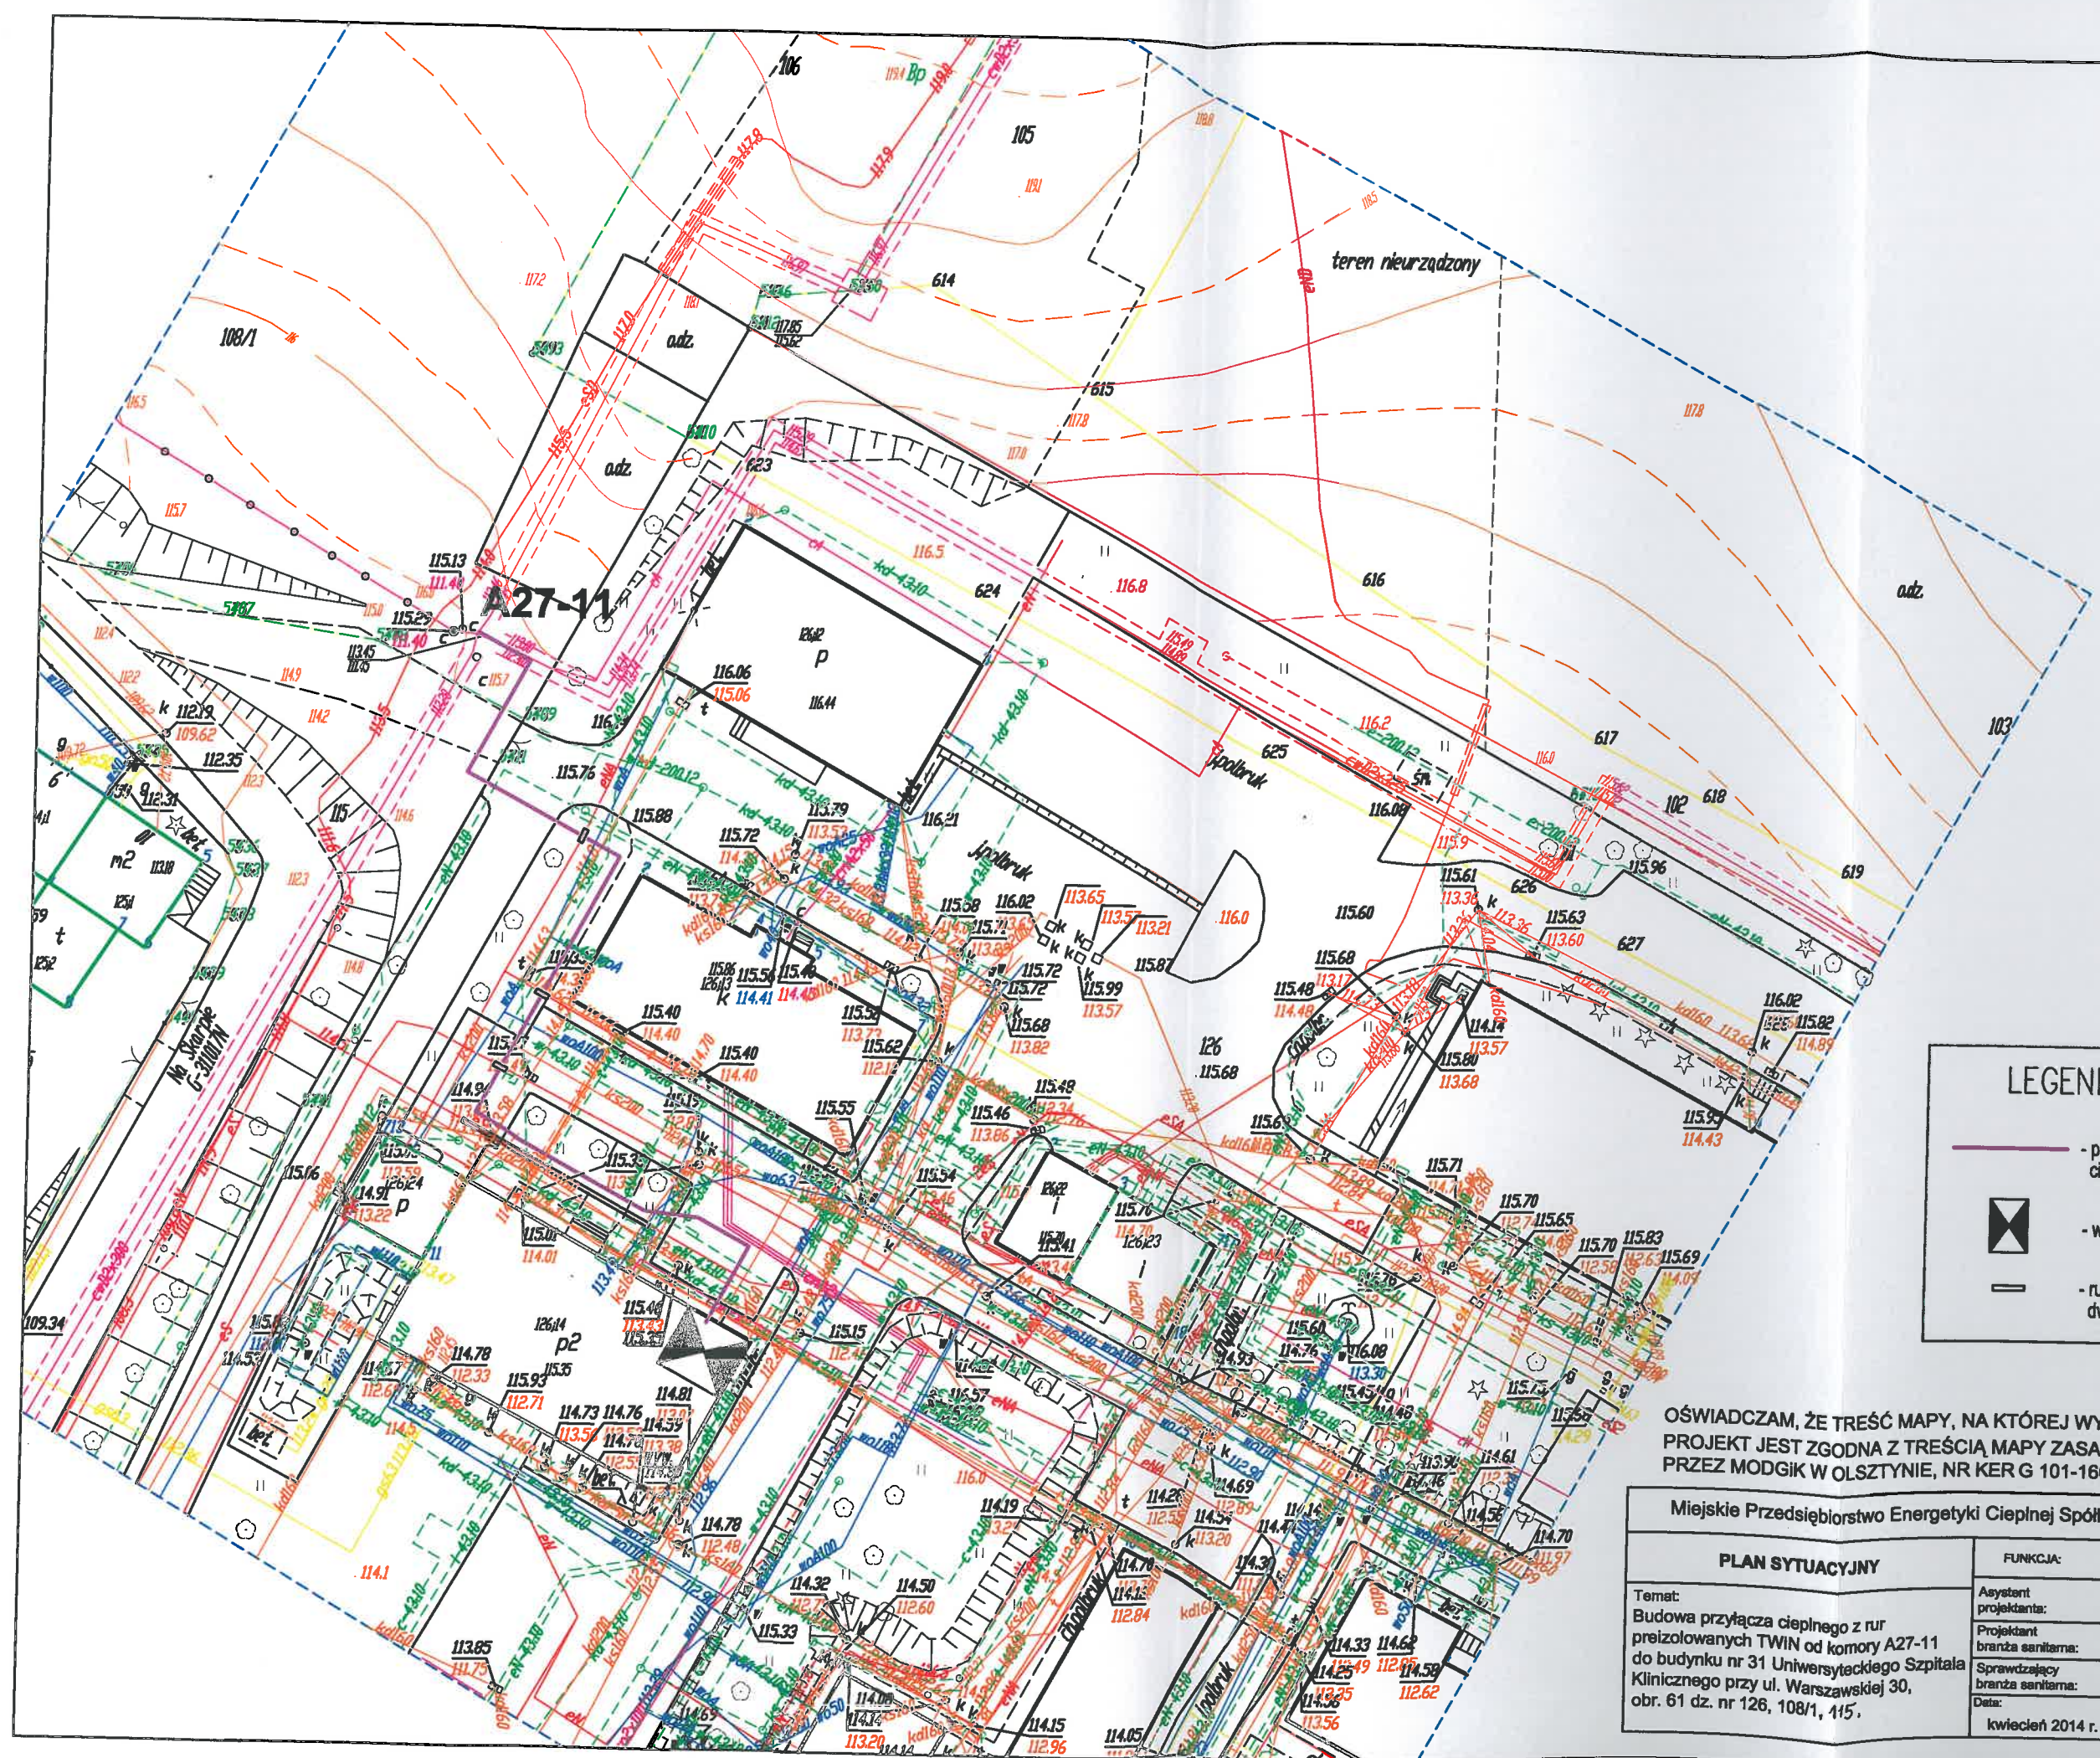


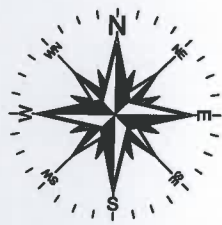

LEGENDA:

- przyłącze sieci ciepłowniczej
- węzeł ciepłowy
- rura osłonowa dwudzielna

OŚWIADCZAM, ŻE TREŚĆ MAPY, NA KTÓREJ WYKONANO NINIEJSZY PROJEKT JEST ZGODNA Z TREŚCIĄ MAPY ZASADNICZEJ WYDANEJ PRZEZ MODGIK W OLSZTYNIE, NR KER G 101-1660/2013.

Miejskie Przedsiębiorstwo Energetyki Ciepłej Spółka z o.o. w Olsztynie			
PLAN SYTUACYJNY		FUNKCJA:	Nazwisko numer uprawnień:
Temat: Budowa przyłącza ciepłego z rur preizolowanych TWIN od komory A27-11 do budynku nr 31 Uniwersyteckiego Szpitala Klinicznego przy ul. Warszawskiej 30, obr. 61 dz. nr 126, 108/1, 115.		Asystent projektanta:	mgr inż. T. Piotrowski
		Projektant branża sanitarna:	mgr inż. A. Demczyńska upr. WAM/0072/POOS/12
		Sprawdzający branża sanitarna:	mgr inż. Marcin Gęgała WAM/0071/POOS/08
		Data:	kwiecień 2014 r.
		Skala:	Skala 1:500
		Rys. nr:	Rys. nr 1