


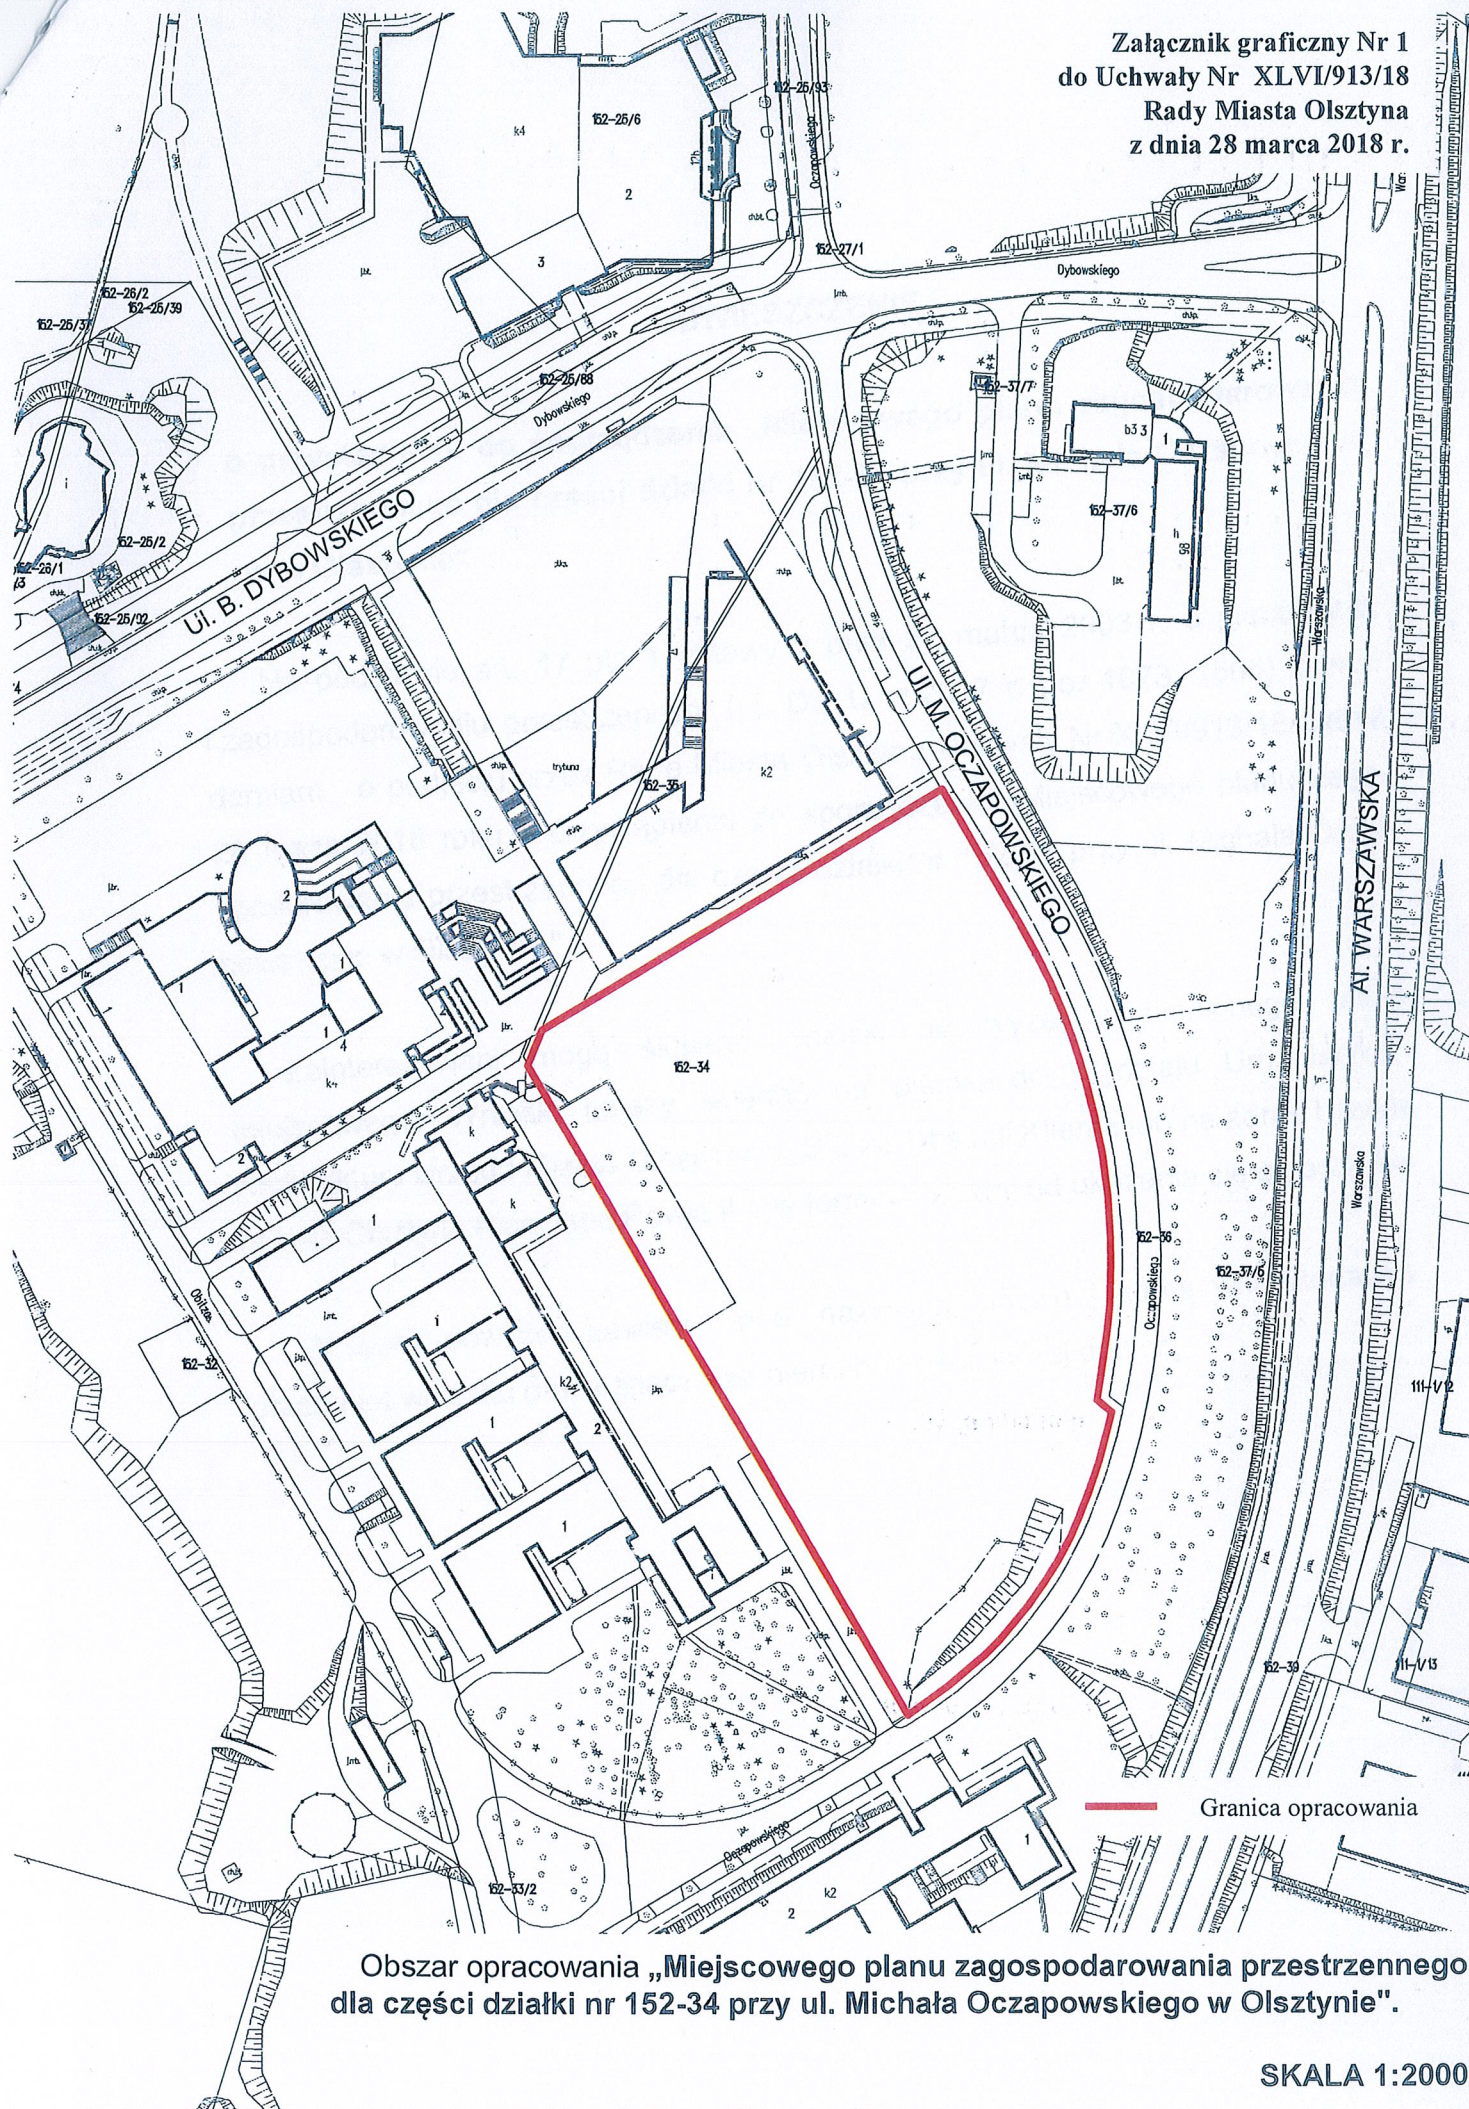

Obszar opracowania „Miejscowego planu zagospodarowania przestrzennego
dla części działki nr 152-34 przy ul. Michała Oczapowskiego w Olsztynie”.

SKALA 1:2000