


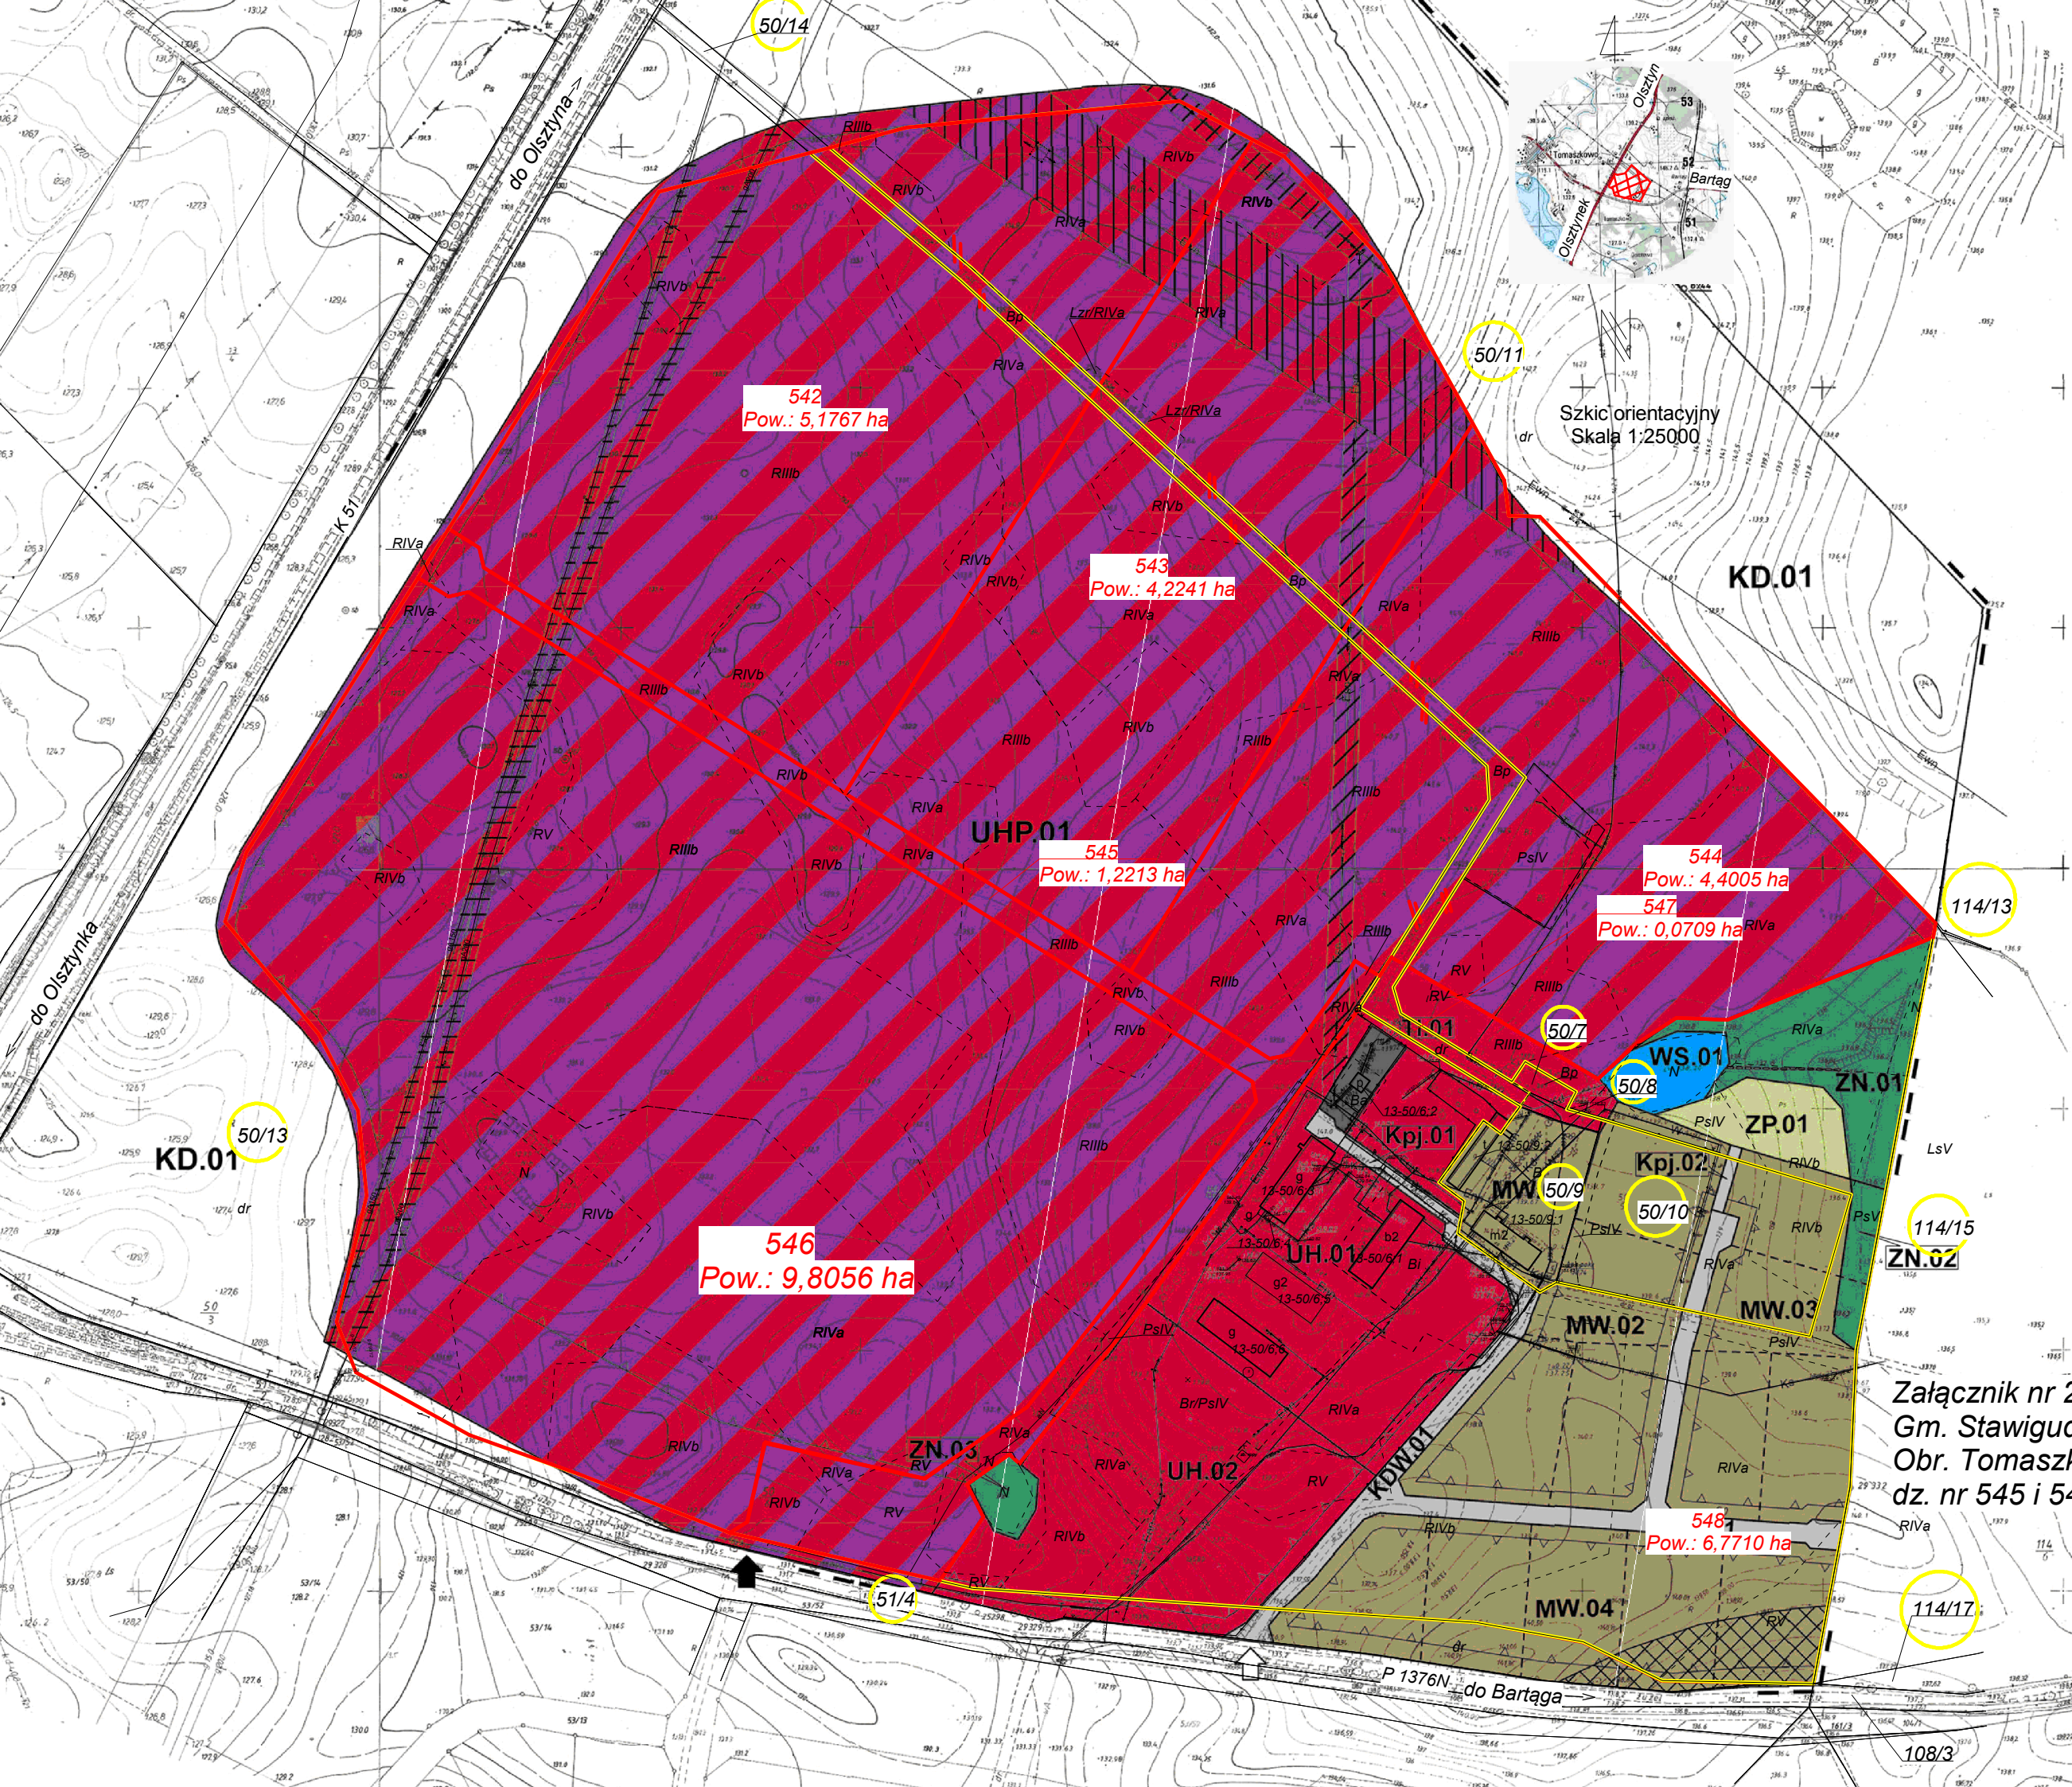

Załącznik nr 2 do Uchwały
Gm. Stawiguda
Obr. Tomaszkowo
dz. nr 545 i 546