

PRZYCHODNIA BUDYNEK NR 30 (parter)


SZPITAL UNIWERSYTECKI Z PRZYCHODNIĄ SP ZOZ UW-M W OLSZTYNIE

PUNKT
POBRANI

POZ

POMIESZCZENIA
DYDAKTYCZNE

PORADNIA
ORTOPEDYCZNA

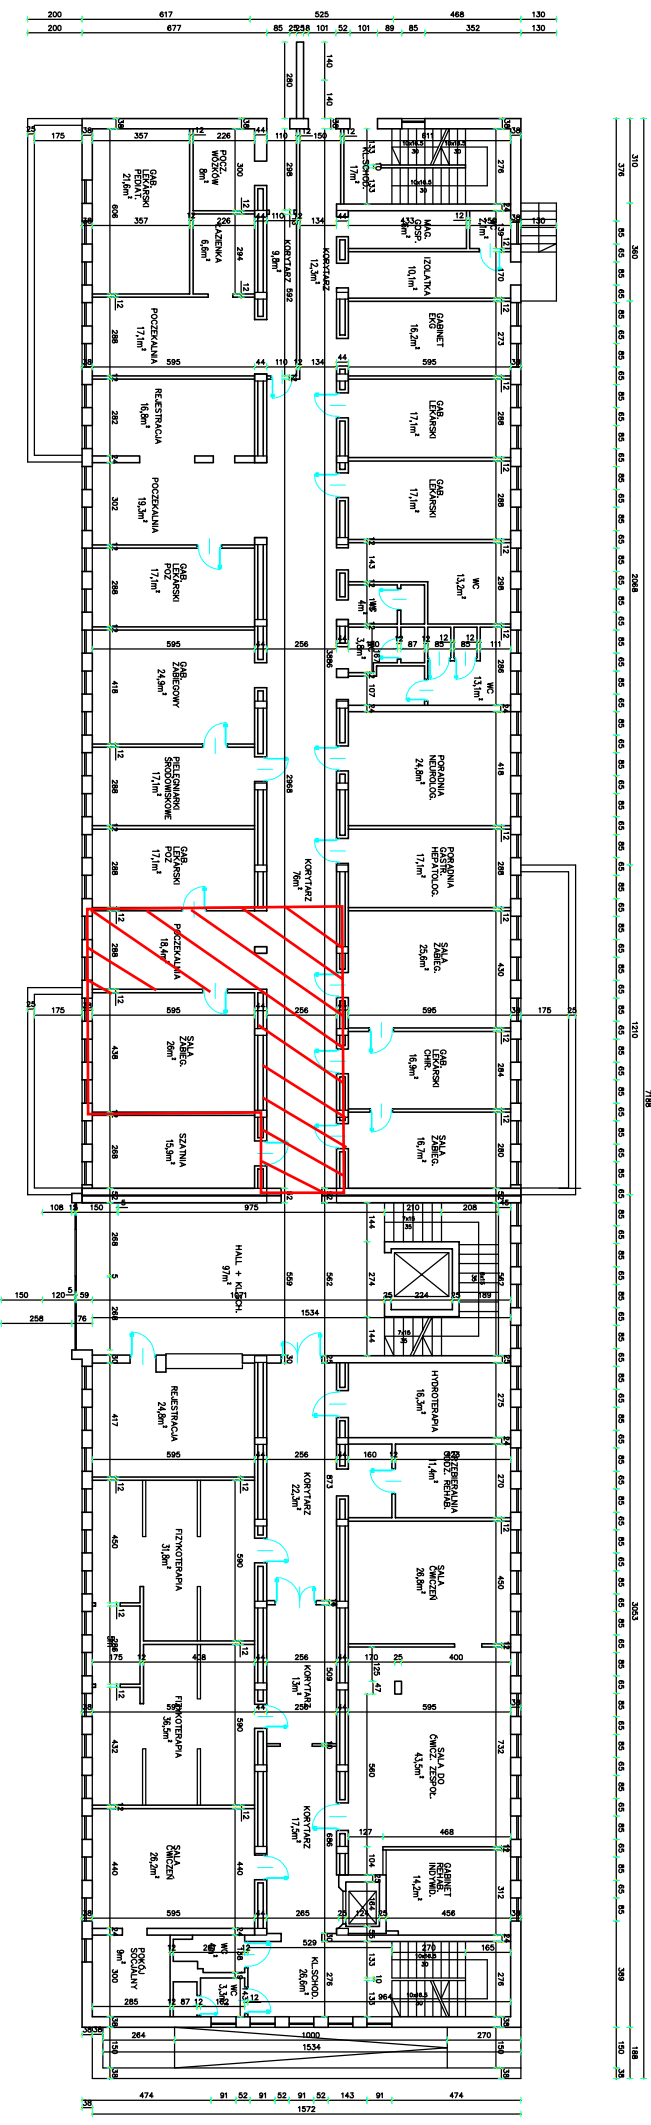

POMIESZCZENIA
DYDAKTYCZNE

POZ


 

PORADNIA
STOMATOLOG.

SZATNIA



**zakres dzierżawy wraz
z 50% komunikacją**

OZNACZENIA:

-  - I ETAP REMONTU BUDYNKU
-  - II ETAP REMONTU BUDYNKU
-  - III ETAP REMONTU BUDYNKU