


WYRYS Z MAPY EWIDENCYJNEJ

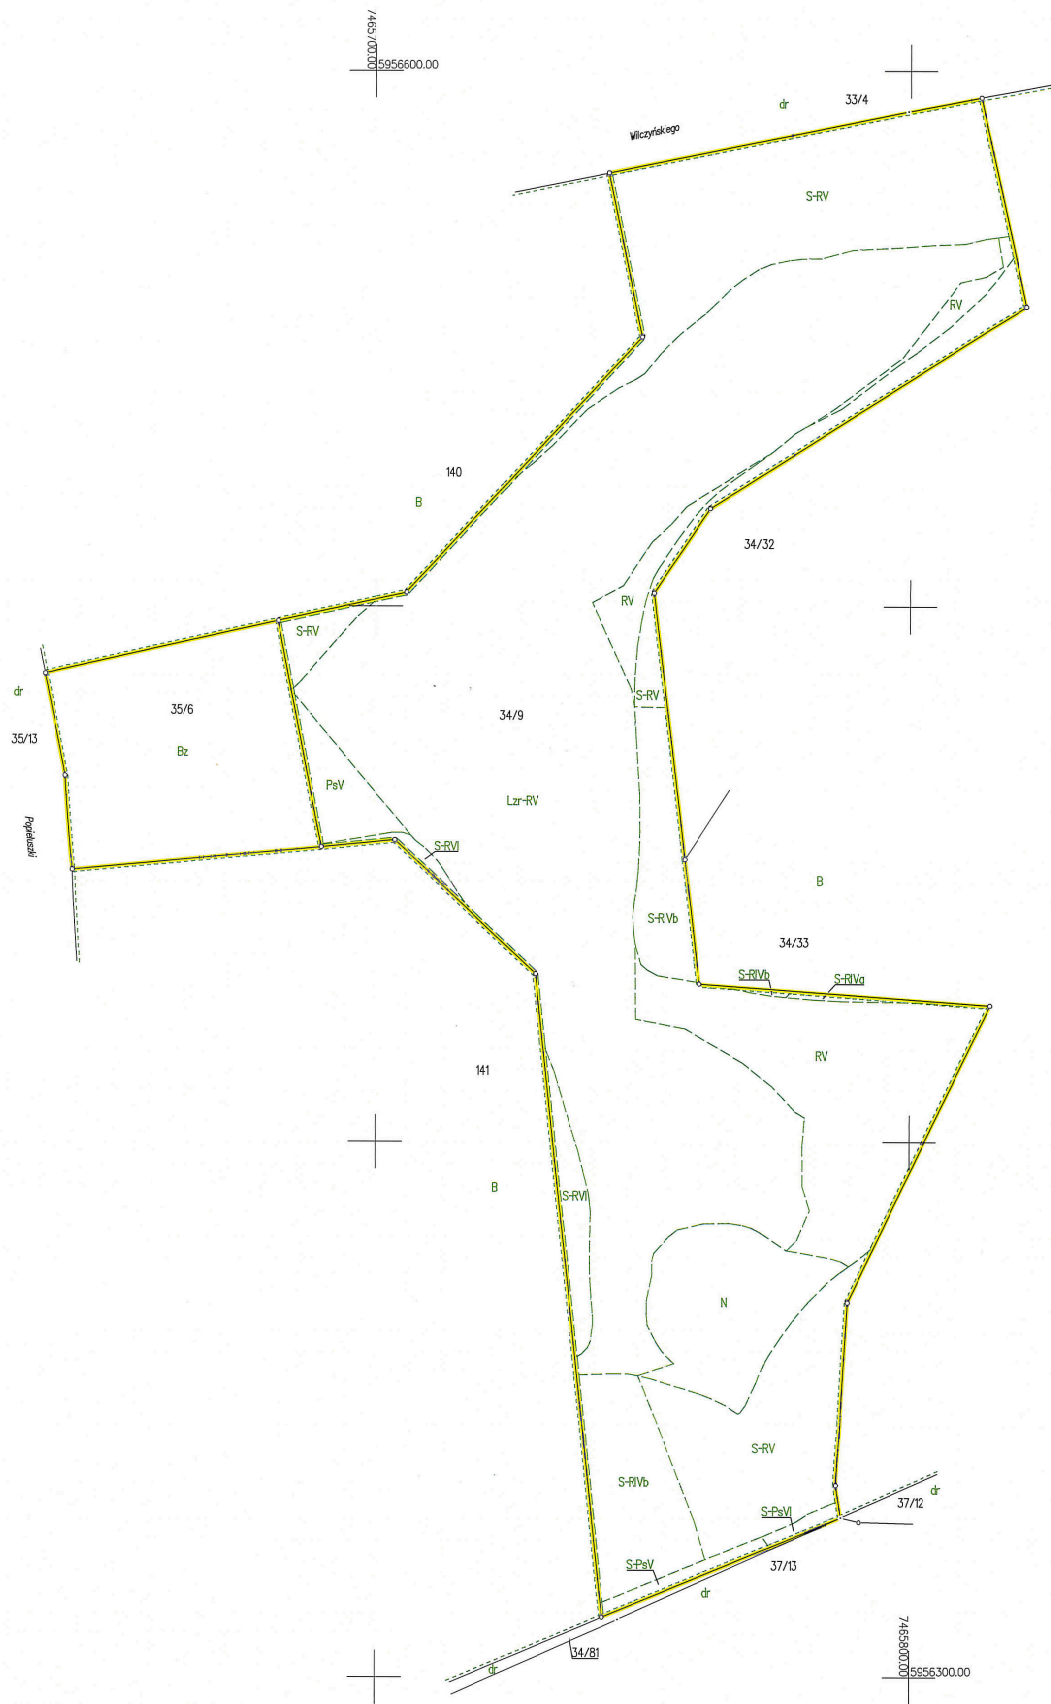

Załącznik nr 1 do Uchwały
M. Olsztyn
ul. Ks. Jerzego Popiełuszki
dz. nr 34/9, 35/6