

UCHWAŁA Nr 304
Senatu Uniwersytetu Warmińsko-Mazurskiego w Olsztynie
z dnia 24 lutego 2023 roku

**w sprawie wyrażenia zgody na ustanowienie odpłatnych służebności przesyłu
na nieruchomości położonej w obrębie Mnichowo, gm. Reszel**

Na podstawie § 9 ust. 1 pkt 8 lit. a Statutu Uniwersytetu Warmińsko-Mazurskiego w Olsztynie, stanowiącego załącznik do Uchwały Nr 494 Senatu Uniwersytetu Warmińsko-Mazurskiego w Olsztynie z dnia 21 maja 2019 roku w sprawie Statutu Uniwersytetu Warmińsko-Mazurskiego w Olsztynie (ze zm.), uchwała się co następuje:

§ 1

1. Senat wyraża zgodę na ustanowienie odpłatnych służebności przesyłu przez Uniwersytet Warmińsko-Mazurski w Olsztynie na nieruchomości oznaczonej w ewidencji gruntów jako działka nr 219, obr. Mnichowo, gm. Reszel, województwo warmińsko-mazurskie dla której Sąd Rejonowy w Kętrzynie prowadzi księgę wieczystą nr OL1K/00012812/1 na rzecz ENERGGA-OPERATOR Spółka Akcyjna z siedzibą w Gdańsku.
2. Wyrisy z mapy określające zakres służebności stanowią załączniki do niniejszej uchwały.

§ 2

Ustanowienie odpłatnej służebności przesyłu na nieruchomości opisanej w §1 polega na:

1. prawie do korzystania z nieruchomości obciążonej w zakresie niezbędnym do posadowienia na niej w przyszłości urządzeń elektroenergetycznych w postaci: dwóch przyłączy napowietrznych SN 15 kV typu 3xEKOPAS CCST 70 mm² każde o długości 10 m oraz dwóch stanowisk słupowych typu Kgo E13,5//16,
2. znoszeniu istnienia posadowionych na nieruchomości obciążonej urządzeń, o których mowa w ust. 1, po ich posadowieniu,
3. prawie do korzystania z nieruchomości obciążonej w zakresie niezbędnym do dokonywania konserwacji i usuwania awarii instalacji elektroenergetycznych, o których mowa w ust. 1, wraz z prawem wejścia i wjazdu na teren odpowiednim sprzętem przez pracowników Przedsiębiorstwa Energetycznego oraz przez wszystkie podmioty i osoby, którymi Przedsiębiorstwo Energetyczne posługuje się w związku z prowadzoną działalnością.

§ 3

Ustanowienie odpłatnych służebności przesyłu na nieruchomości opisanej w §1 ust. 1 stanowiącej własność Uniwersytetu Warmińsko-Mazurskiego w Olsztynie nastąpi za jednorazowym wynagrodzeniem w wysokości po 1000,00 zł (słownie: jeden tysiąc złotych 00/100) netto powiększonym o należny podatek VAT za jedno przyłącze i jedno stanowisko słupowe.


§ 4

Senat upoważnia Rektora i Kanclerza do przeprowadzenia procedury ustanowienia odpłatnej służebności przesyłu, o której mowa w niniejszej uchwale.


§ 5

Uchwała wchodzi w życie z dniem jej podjęcia.

**Przewodniczący Senatu
Rektor**

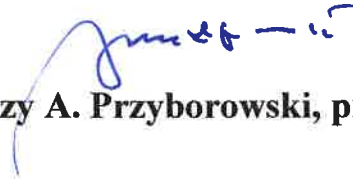


dr hab. Jerzy A. Przyborowski, prof. UWM

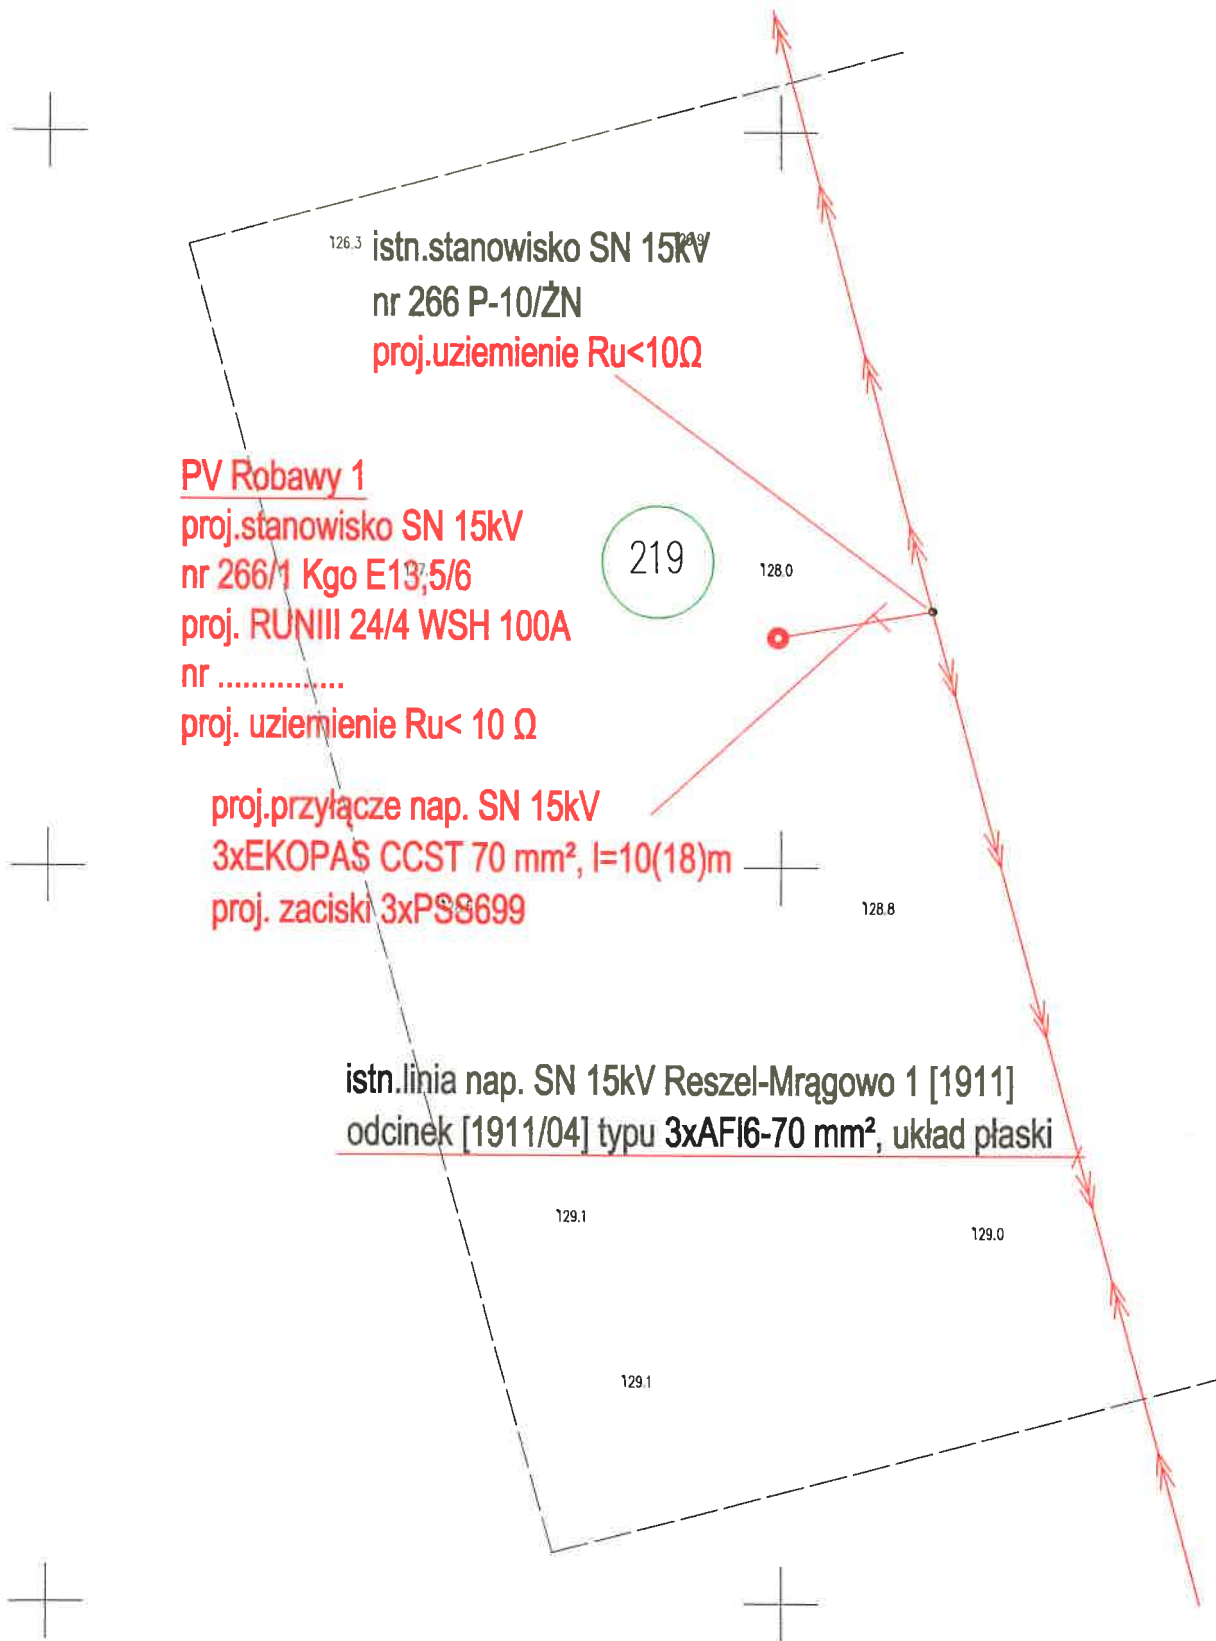

Załącznik graficzny do porozumienia 6MZI/JW/2001735 skala 1:500

podpis

Załącznik nr 1 do Uchwały
 dz. nr 219
 obr. Mnichowo
 gm. Reszel

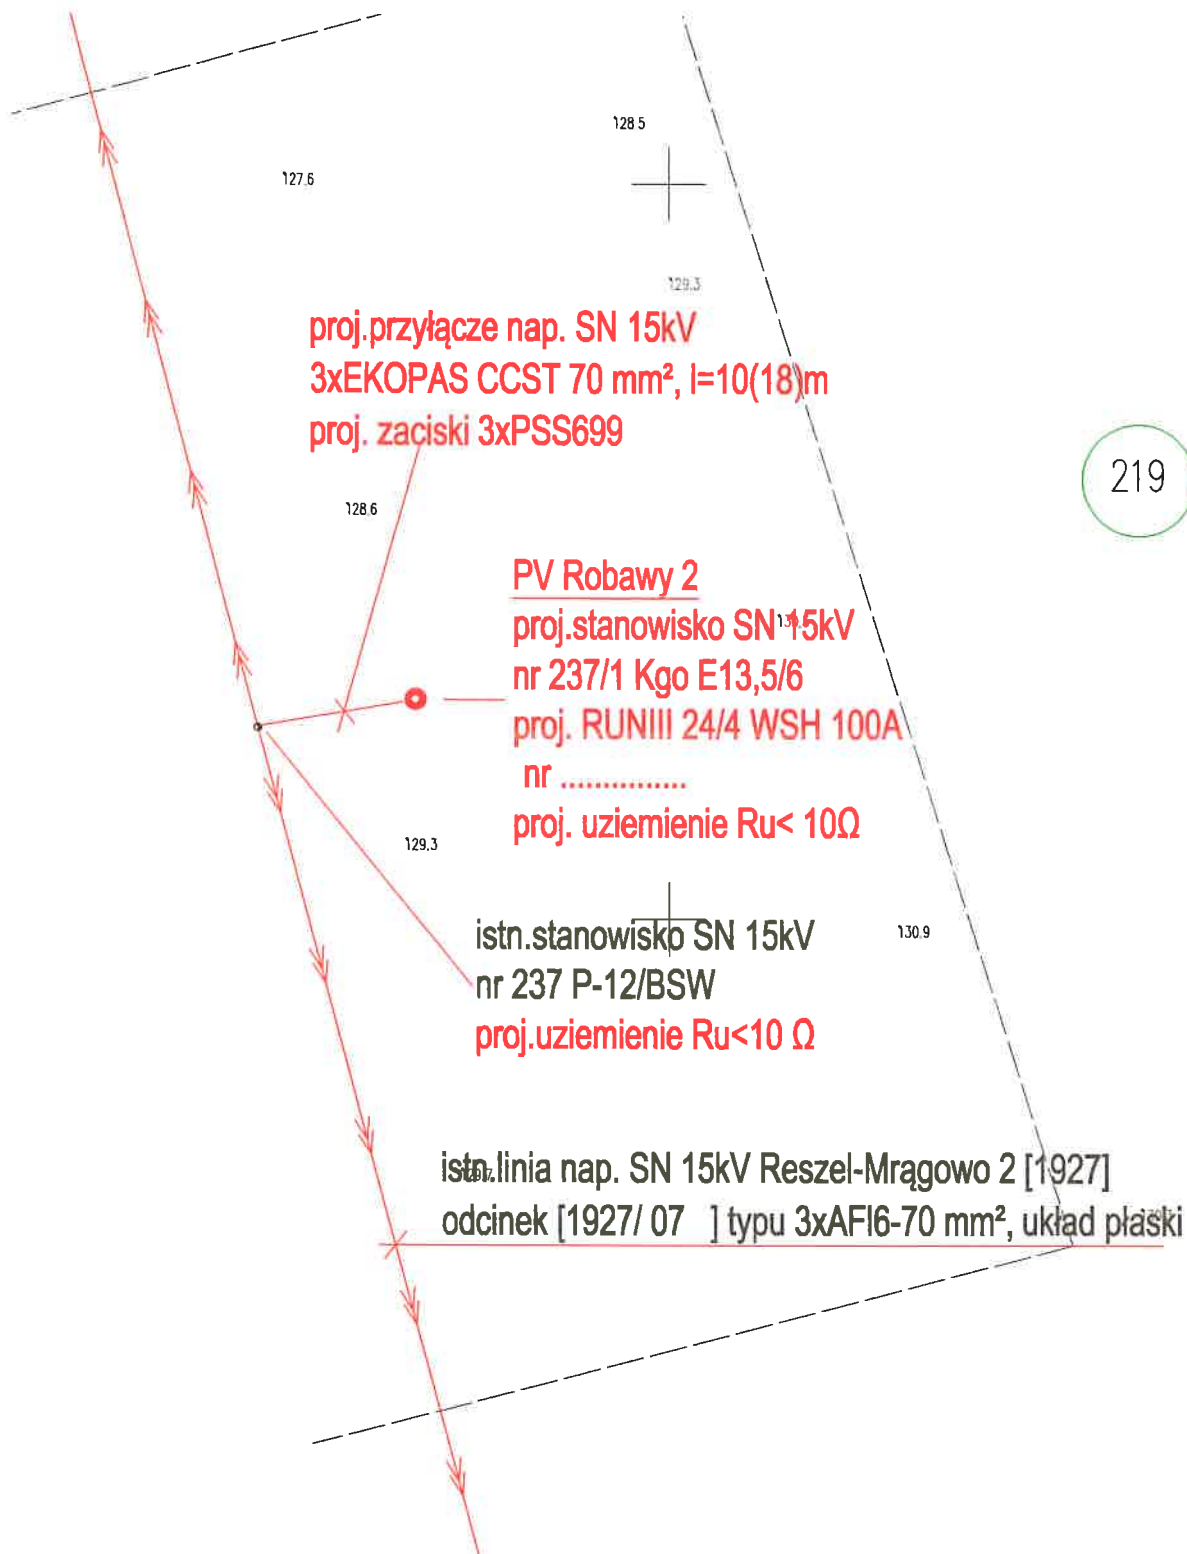

219

Załącznik graficzny do porozumienia 6MZI/JW/2001736 skala 1:500

podpis

Załącznik nr 2 do Uchwały
dz. nr 219
obr. Mnichowo
gm. Reszel