


MAPA ZASADNICZA SKALA 1:2000

Sekcje mapy: 7.207.16.19; 7.207.16.14

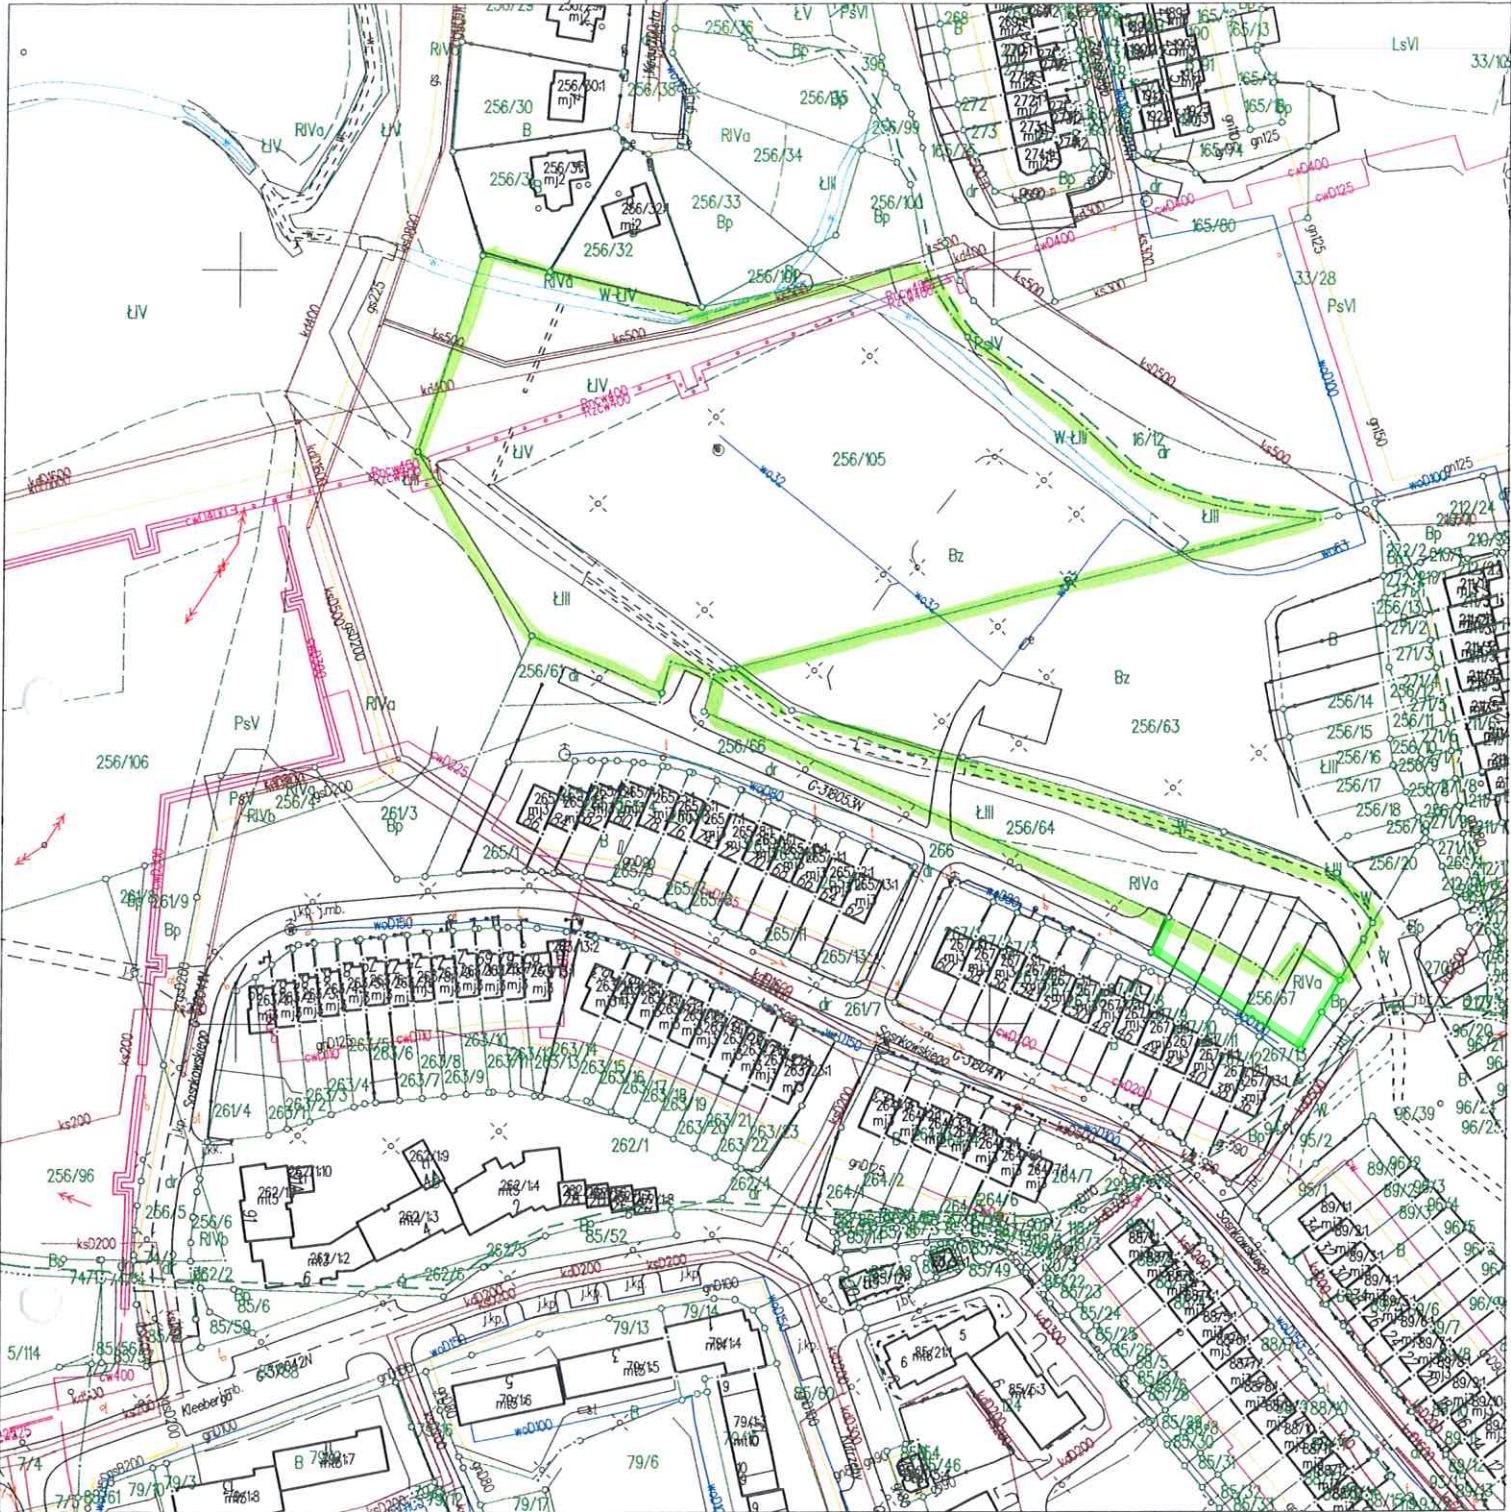

Województwo: warmińsko-mazurskie
Powiat: m. Olsztyn
Gmina: M. Olsztyn
Jedn. ewidencyjna: m. Olsztyn 286201.1
Obręb: 286201.10114
Ulica: Sosnkowskiego

Układ odniesienia: PL-ETRF89
Układ wysokościowy: Kronsztadt 60
Układ współrzędnych: PL-2000

Załącznik nr 3 do Uchwały
M. Olsztyn
obr. 114
dz. nr 256/105, 256/64, 256/67