


MAPA ZASADNICZA SKALA 1:500

Sekcje mapy: 7.207.16.14.3.4

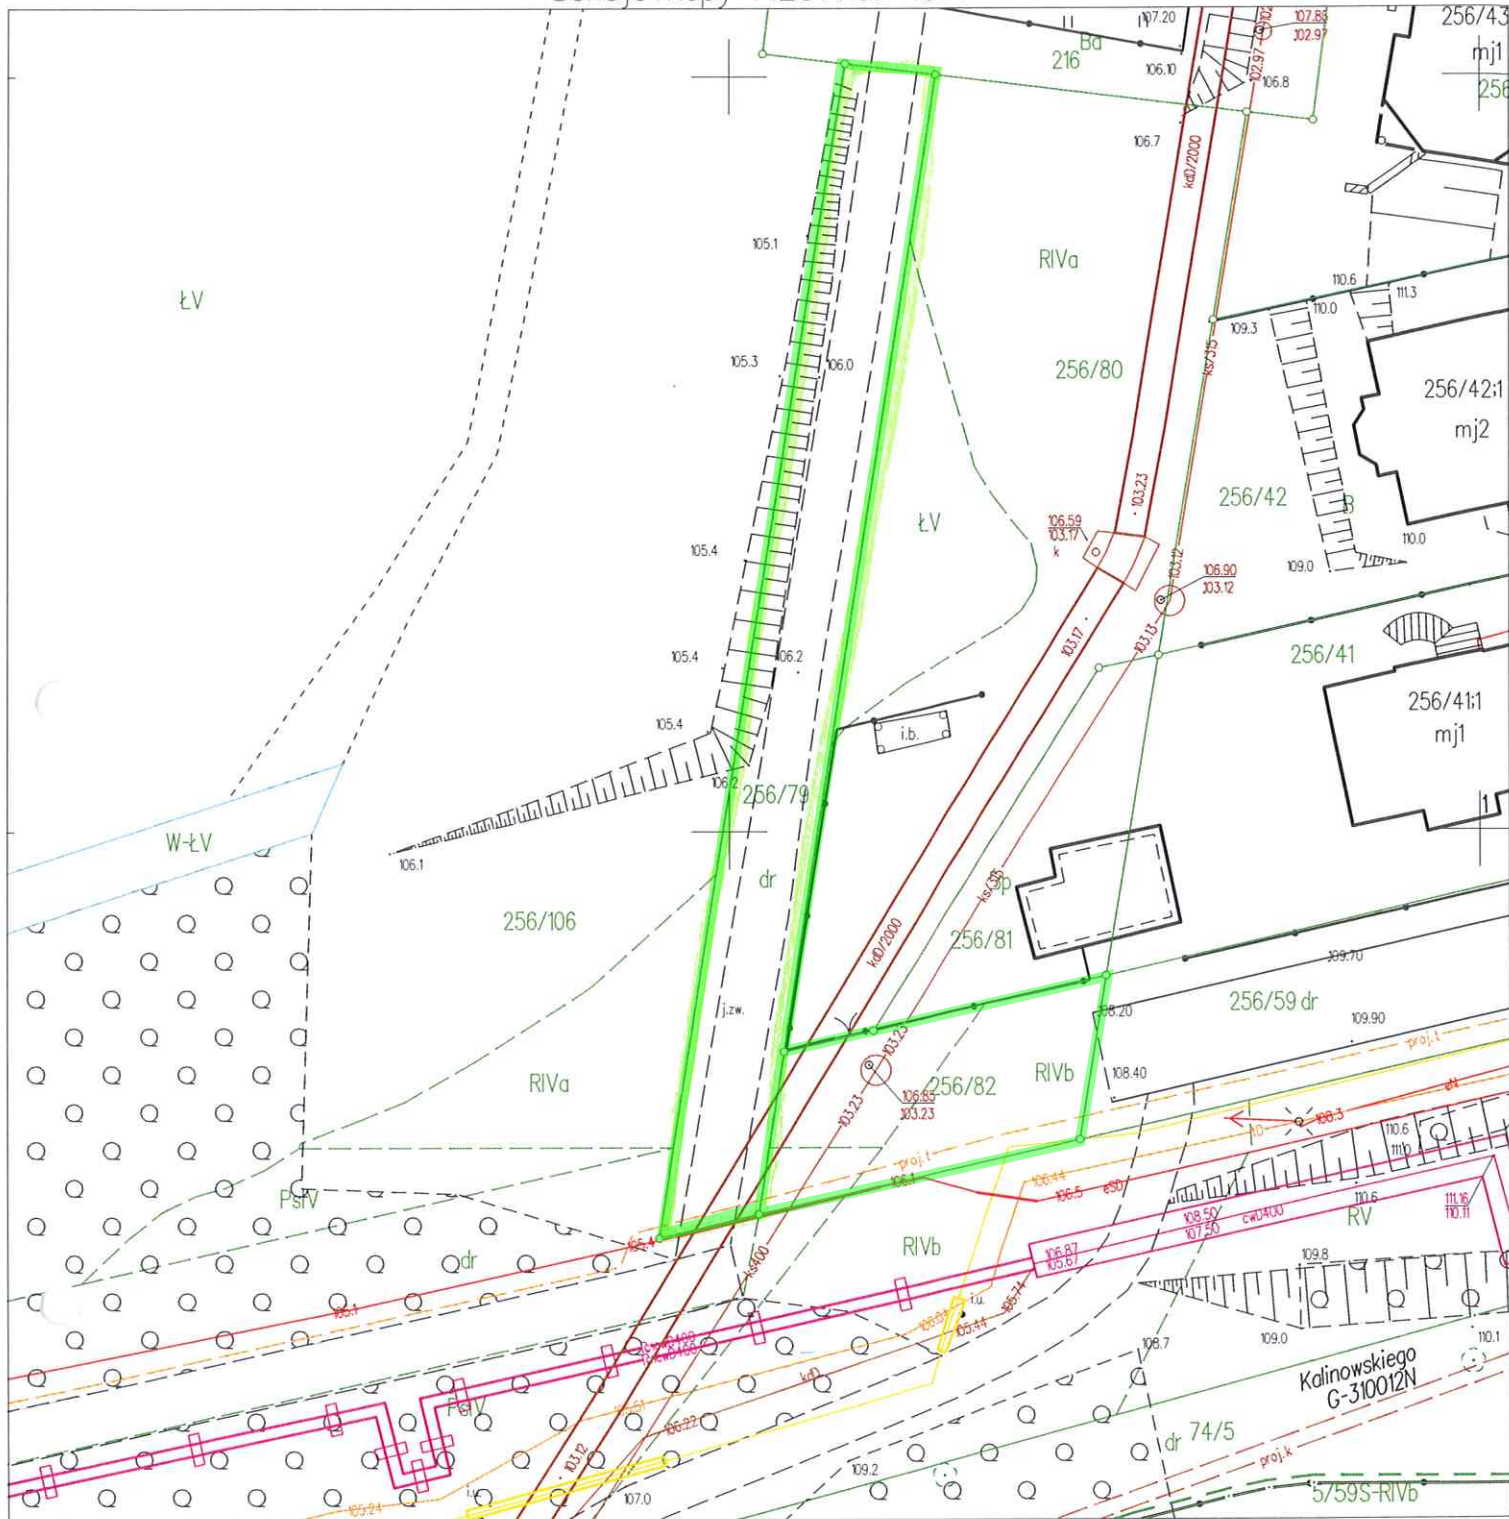

Województwo: warmińsko-mazurskie
Powiat: m. Olsztyn
Gmina: M. Olsztyn
Jech. ewidencyjna: m. Olsztyn 286201.1
Obręb: 286201.1.0114
Ulica: Kalinowskiego

Układ odniesienia: PL-ETRF89
Układ wysokościowy: Kronsztadt 60
Układ współrzędnych: PL-2000

Załącznik nr 2 do Uchwały
M. Olsztyn
obr. 114
dz. nr 256/79, 256/82