


MAPA ZASADNICZA SKALA 1:1000
Sekcje mapy: 7.207.16.13.1; 7.207.16.08.3

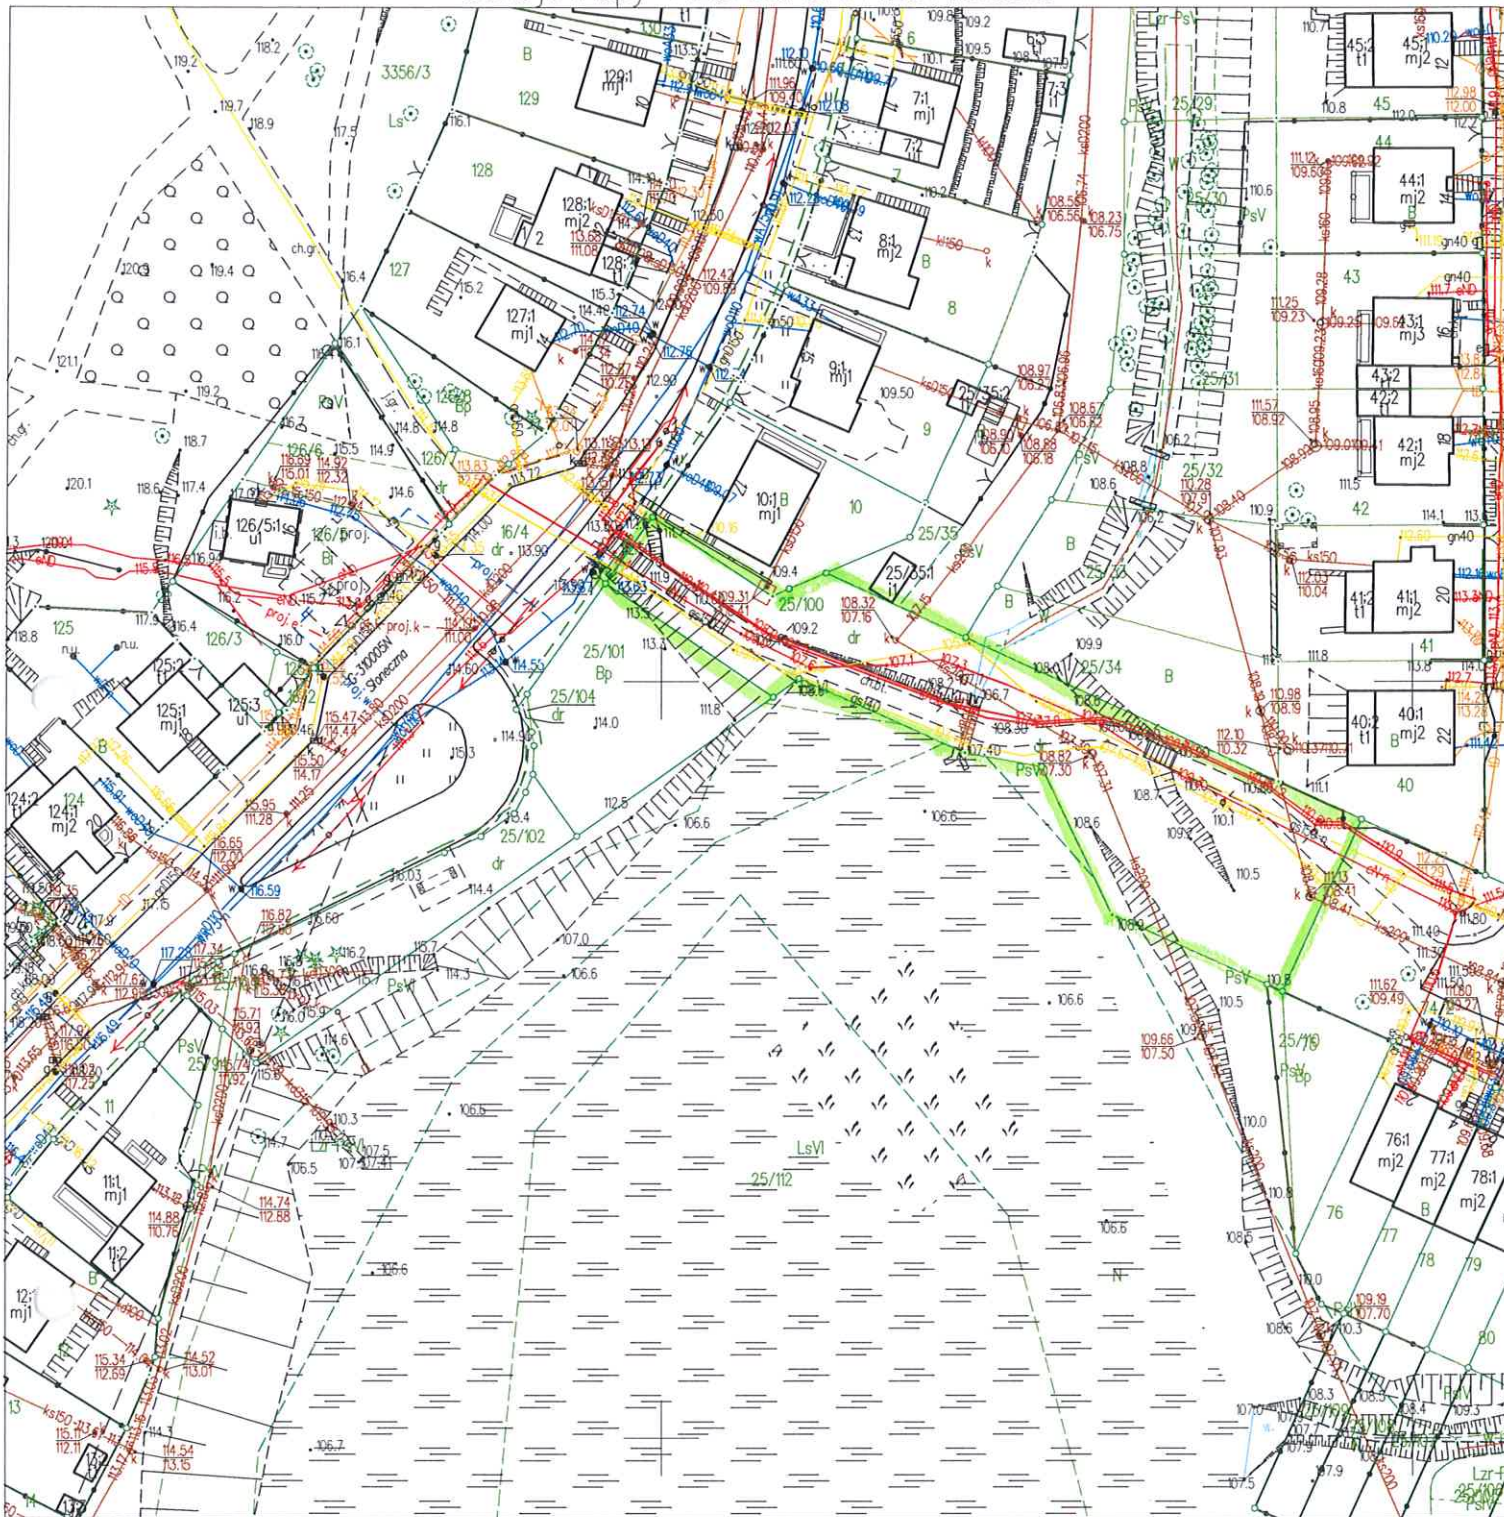

Województwo: warmińsko-mazurskie
Powiat: m. Olsztyn
Gmina: M. Olsztyn
Jedn. ewidencyjna: m. Olsztyn 286201.1
Obręb: 286201.1.0152
Ulica: Słoneczna

Układ odniesienia: PL-ETRF89
Układ wysokościowy: Kronsztadt 60
Układ współrzędnych: PL-2000

Załącznik nr 4 do Uchwały
M. Olsztyn
obr. 152
dz. nr 25/100