


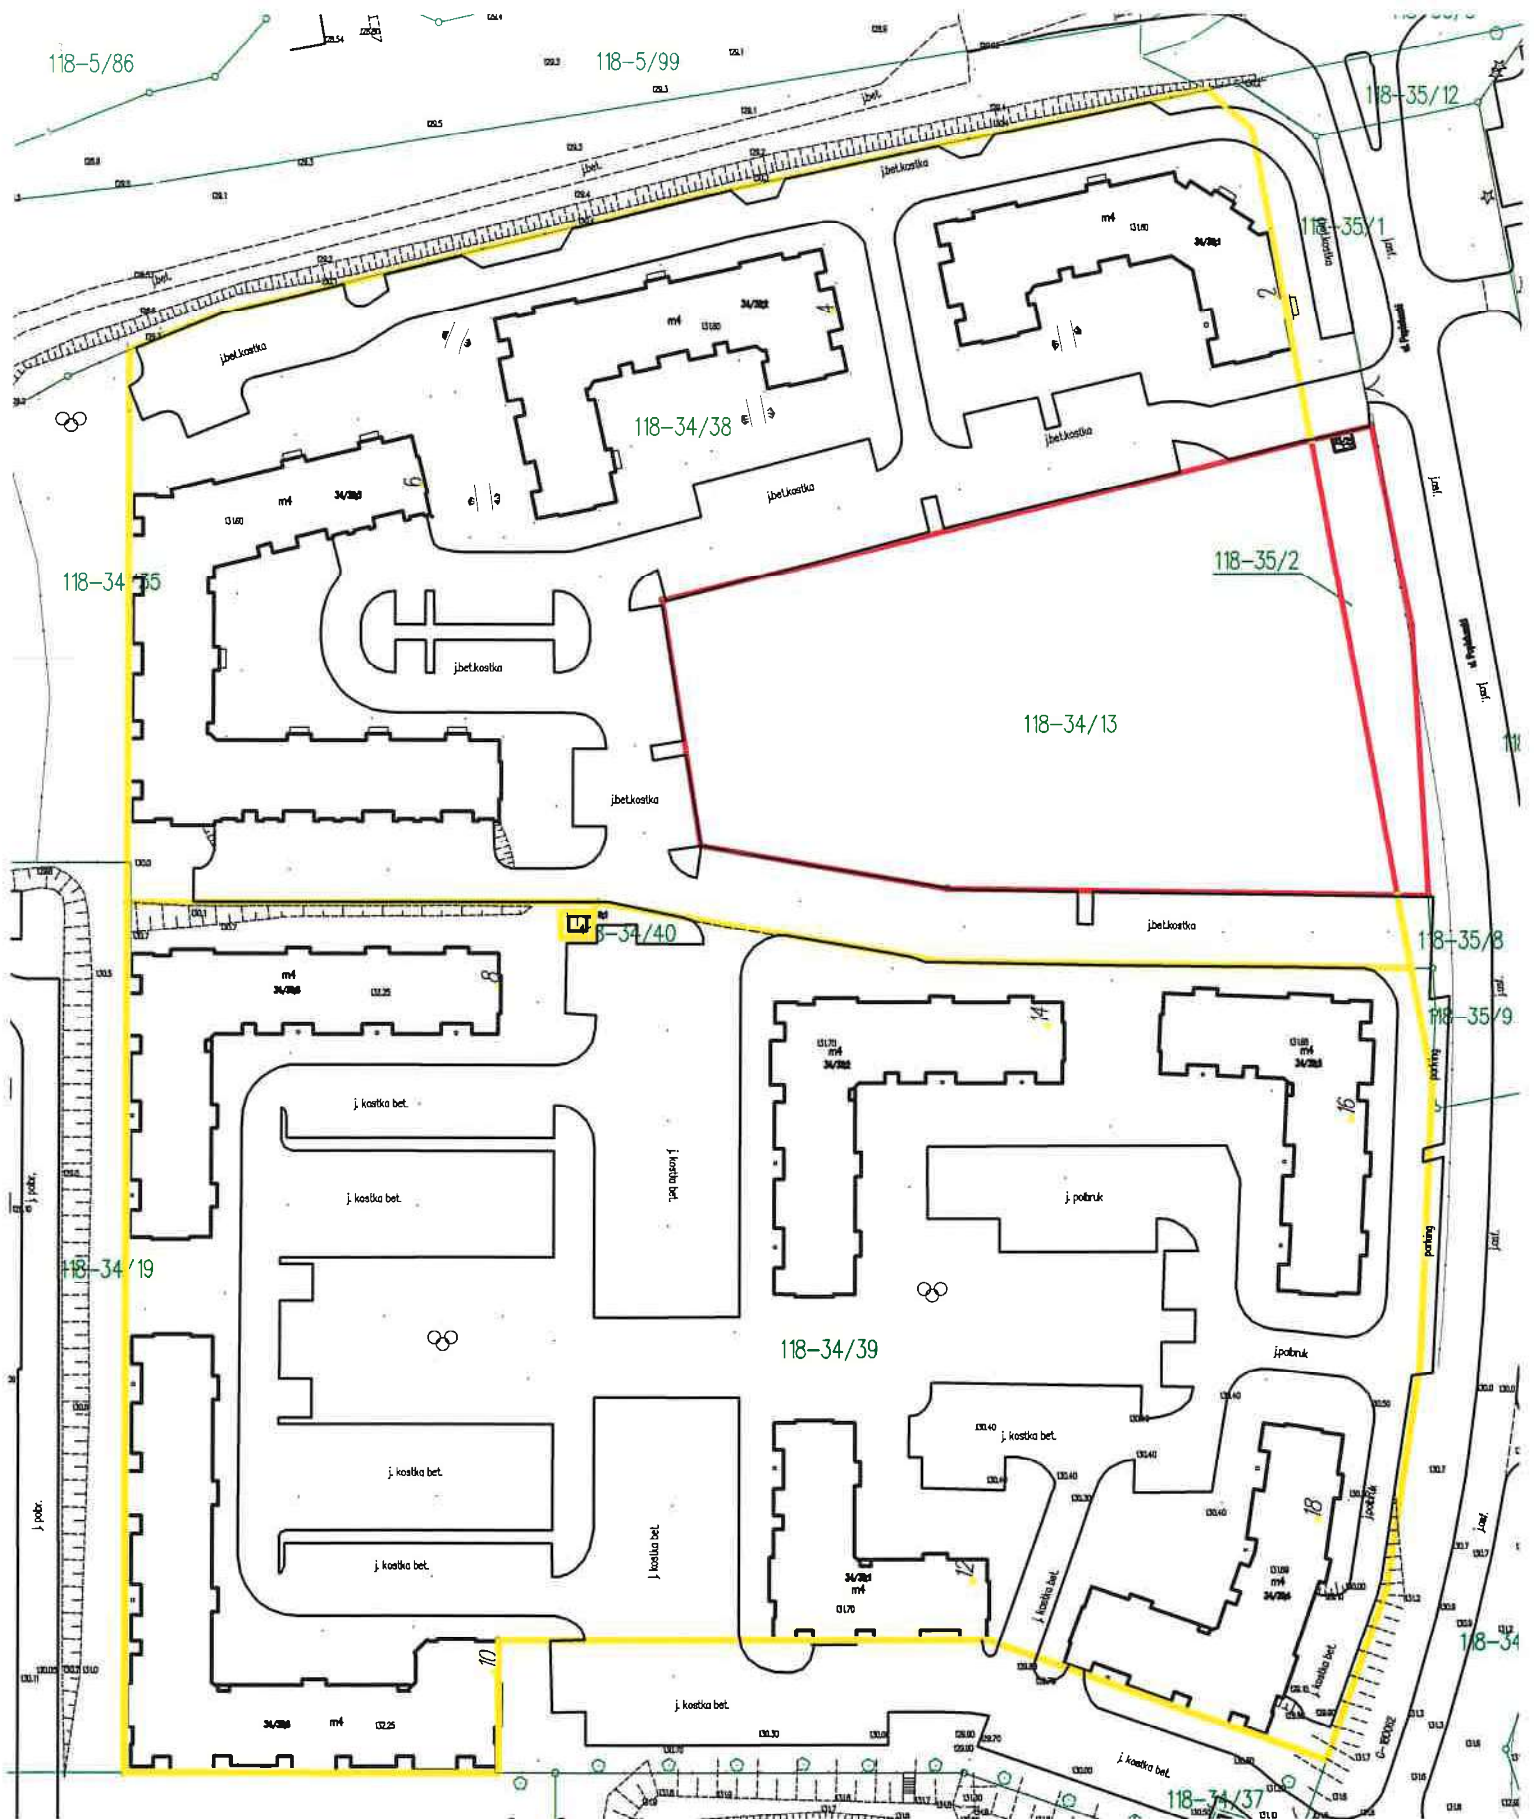

Załącznik nr 1 do Uchwały
ul. Ks. Jerzego Popiełuszki
m. Olsztyn