


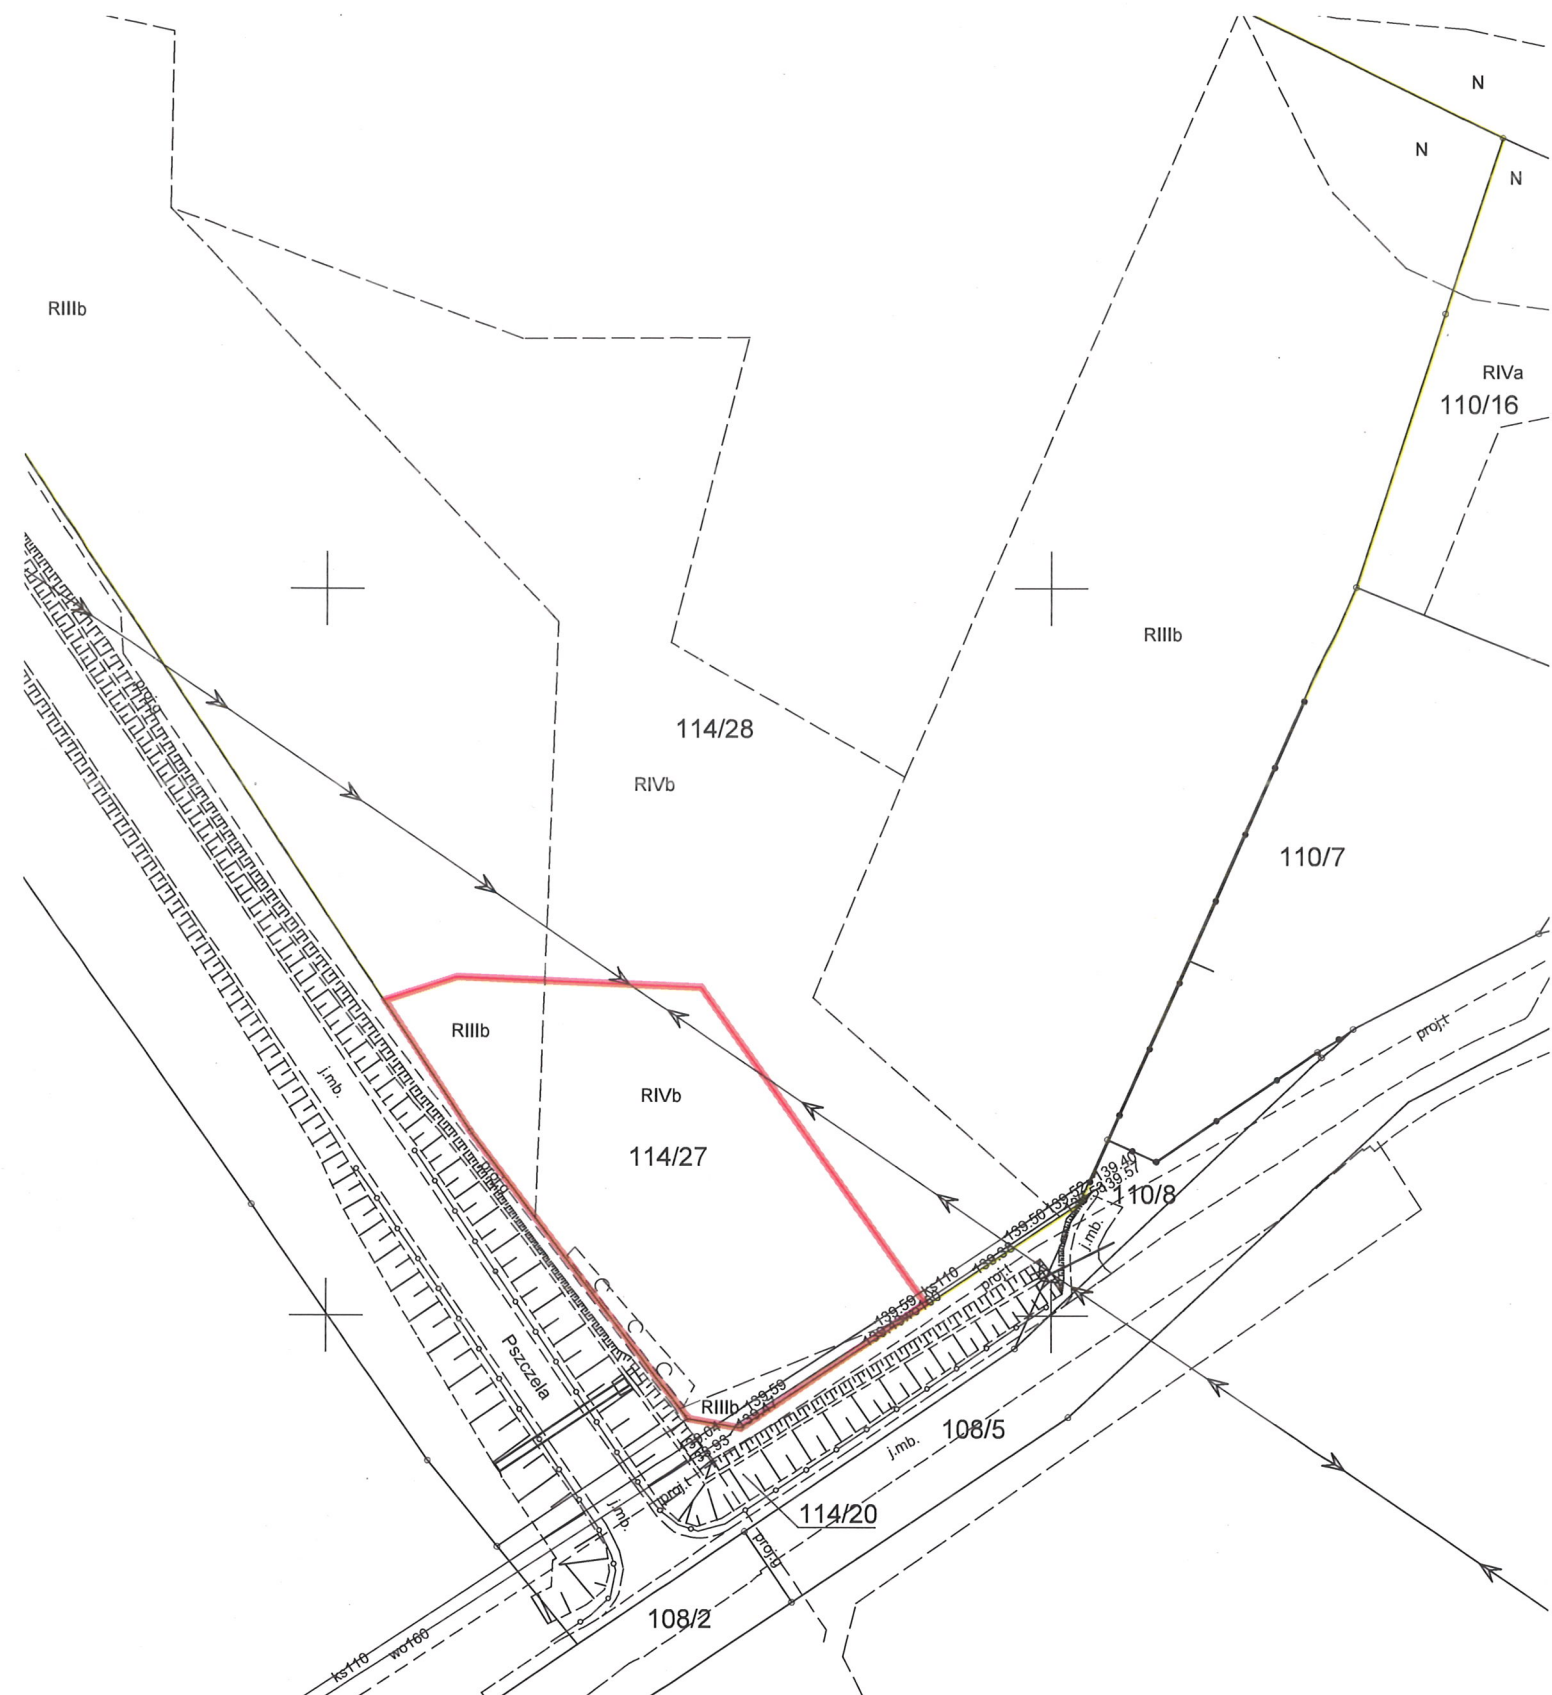

Załącznik do Uchwały Nr 63
Senatu UWM w Olsztynie
z dnia 25 marca 2025
dz. nr 114/27
obr. Bartąg
gm. Stawiguda