


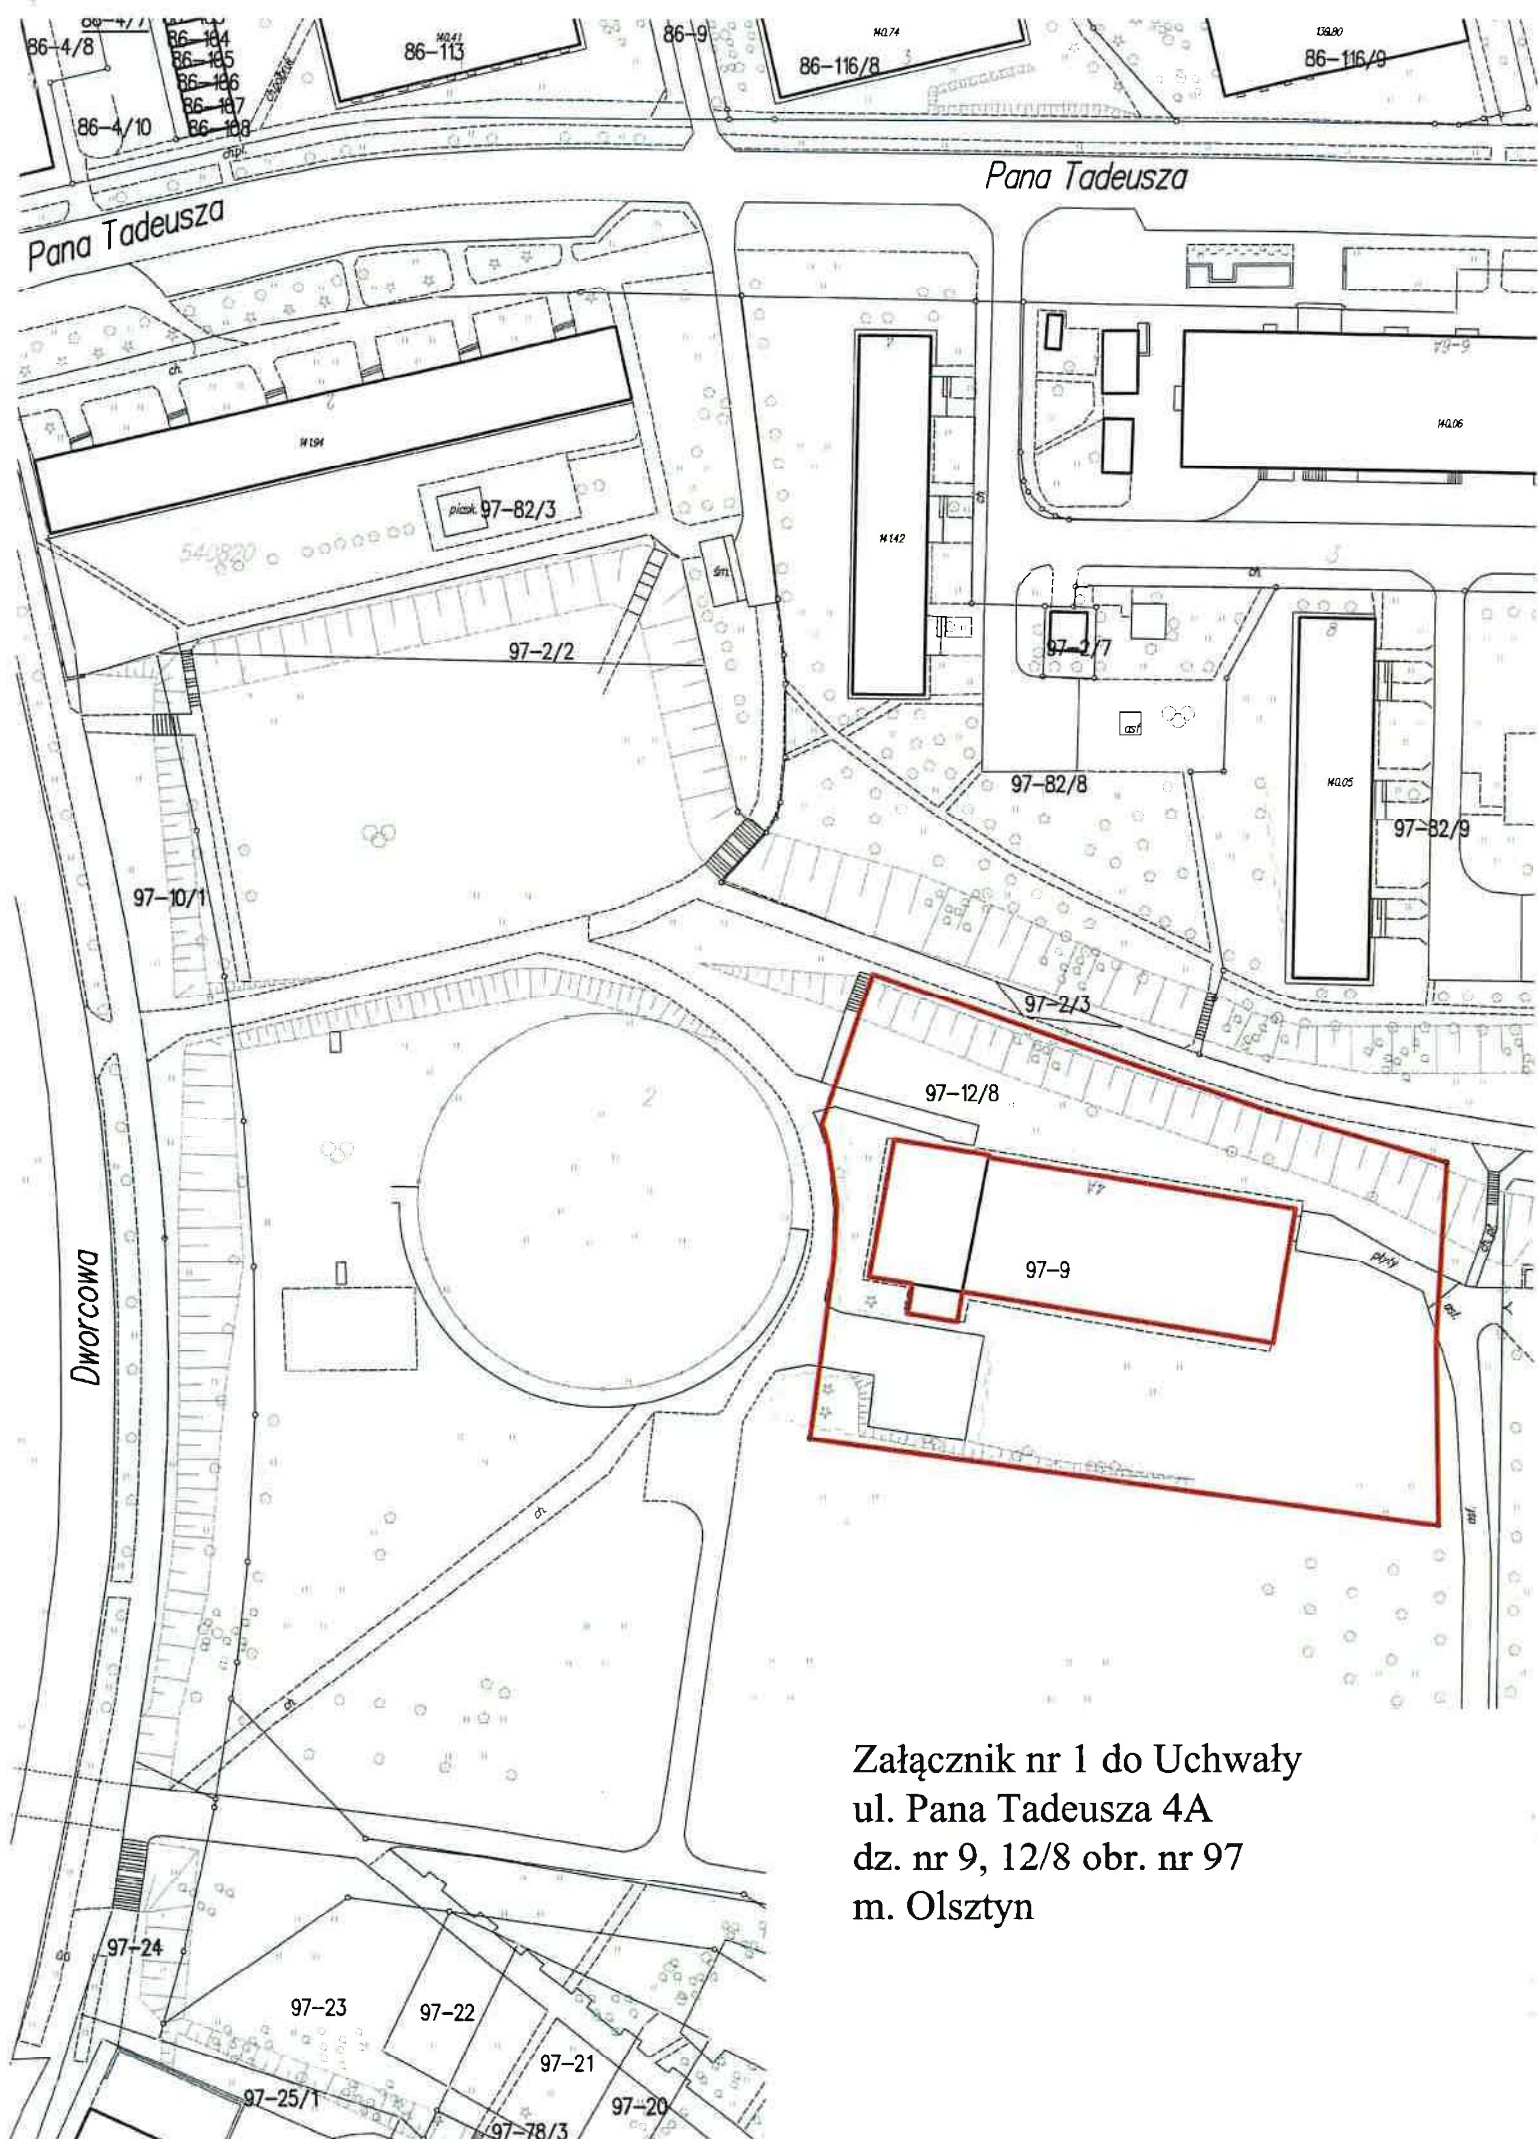

Załącznik nr 1 do Uchwały
ul. Pana Tadeusza 4A
dz. nr 9, 12/8 obr. nr 97
m. Olsztyn