


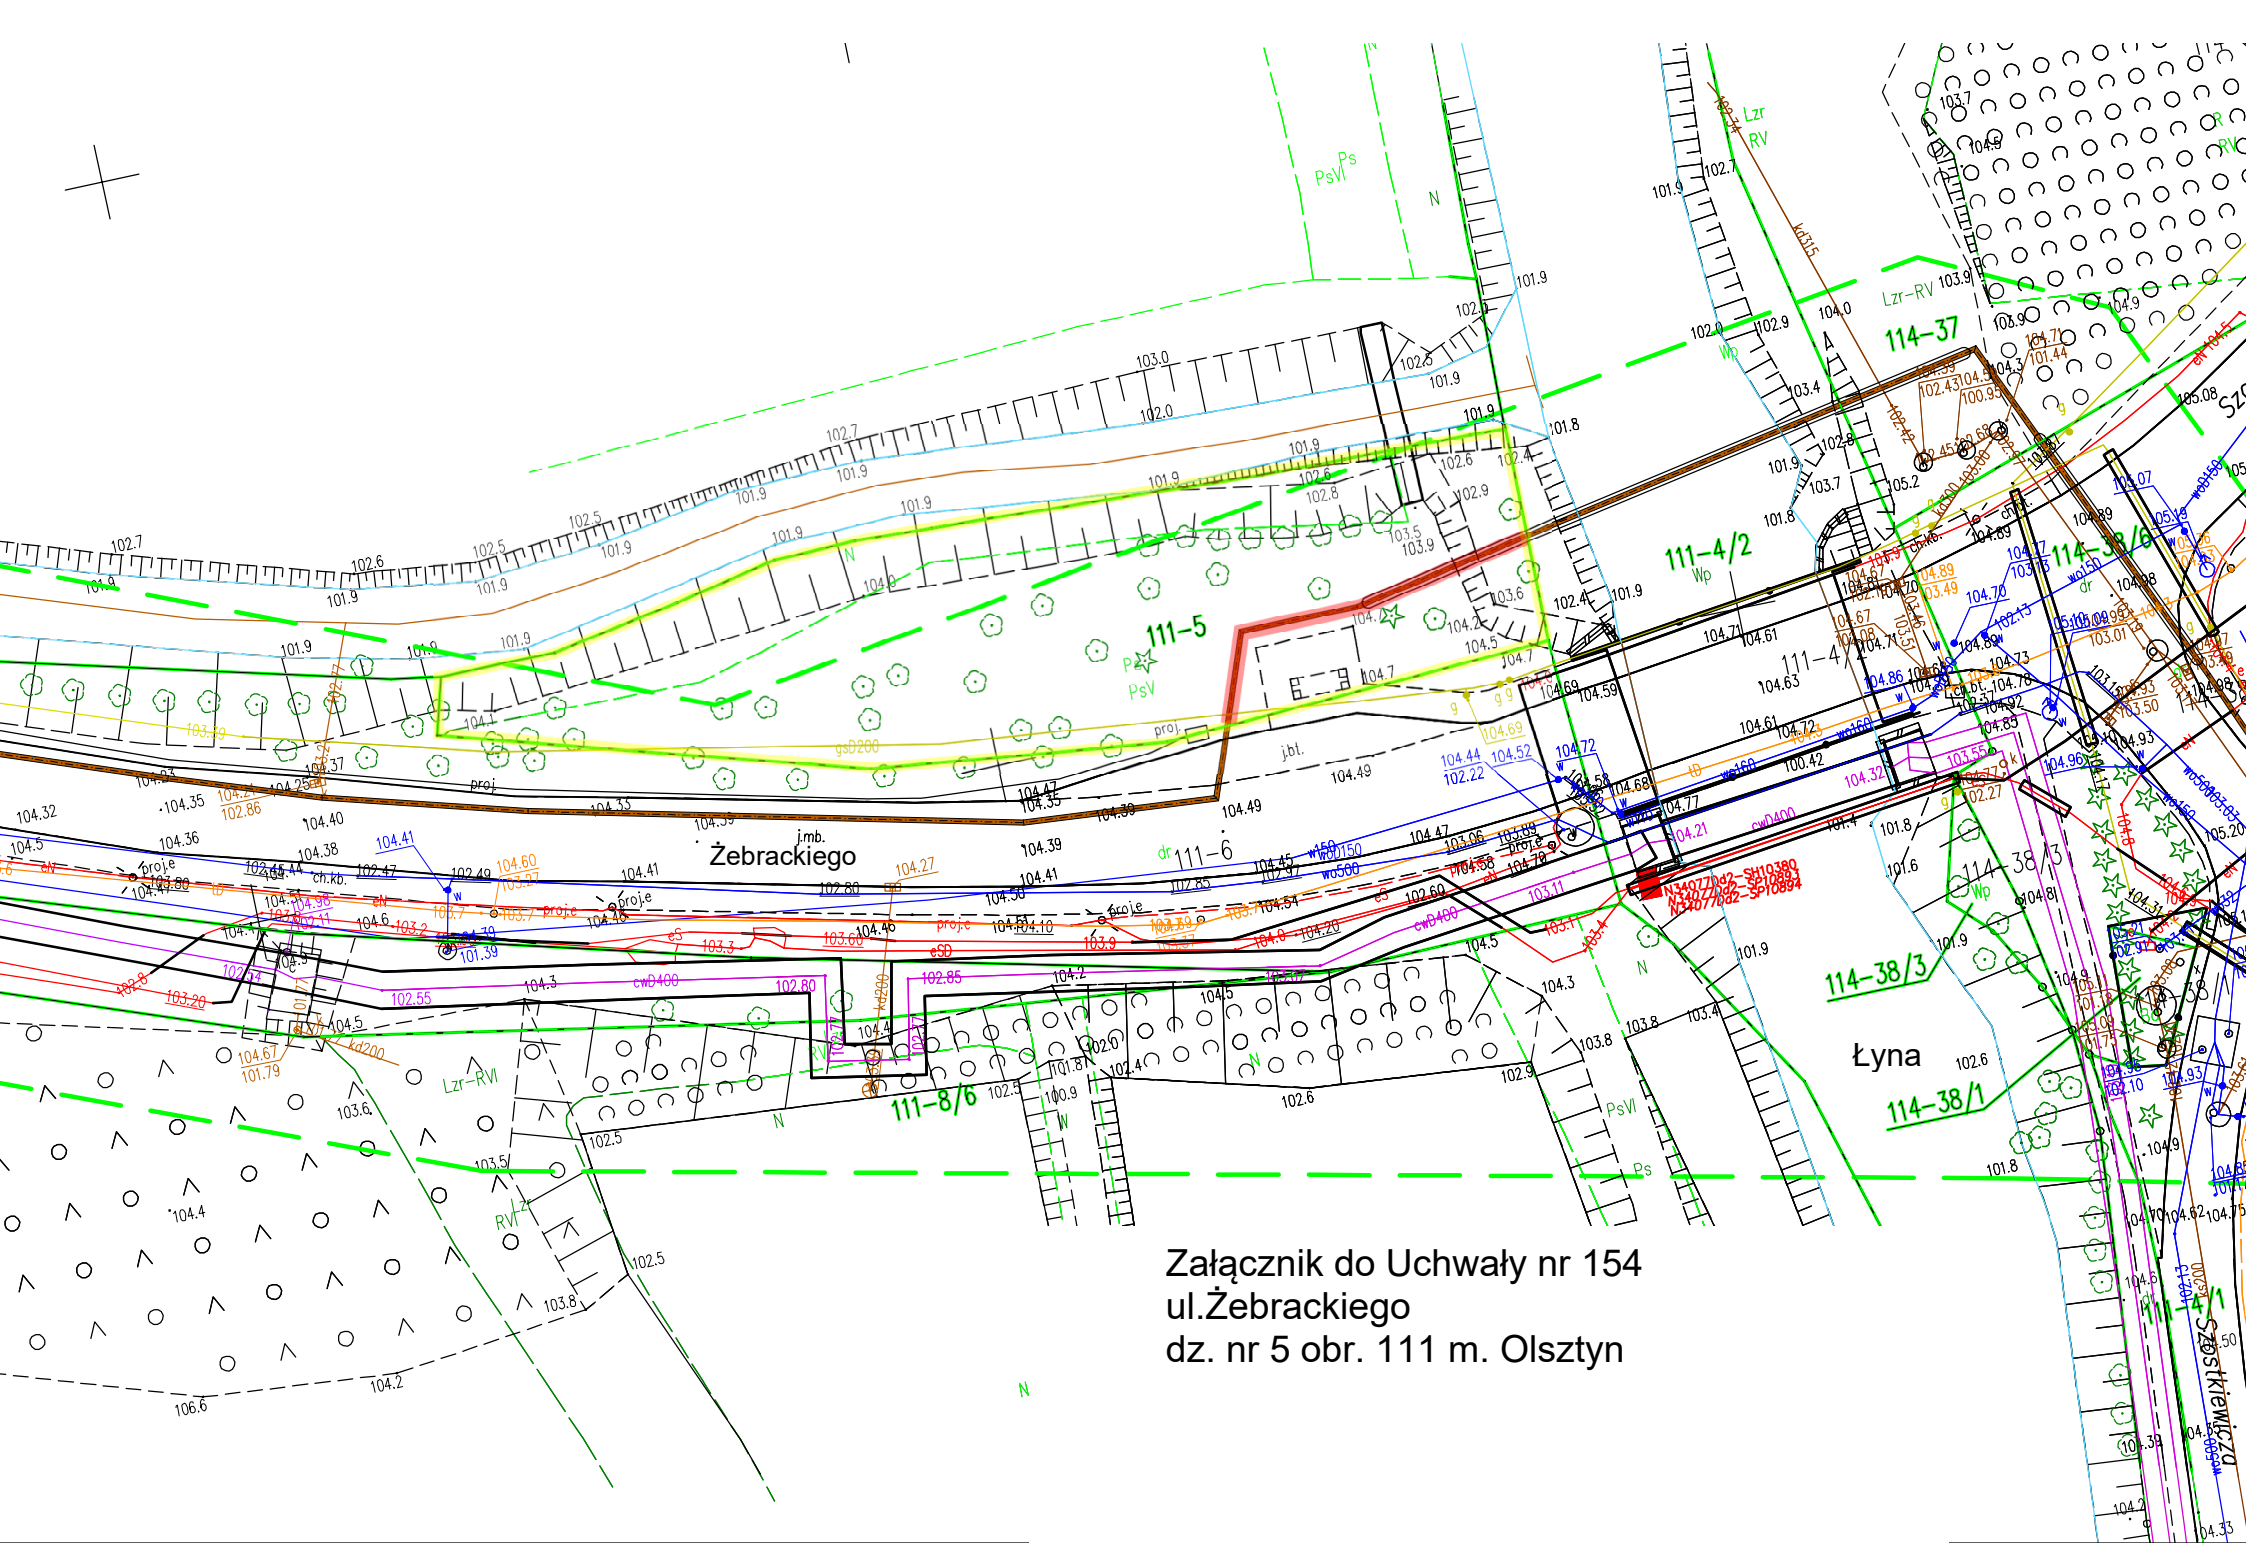

Załącznik do Uchwały nr 154
ul. Żebrackiego
dz. nr 5 obr. 111 m. Olsztyn