


21.03.2025
 Kierownik robót: mgr inż. Michał Ochowski
 Projektant: mgr inż. Cezary Sobóć
 Inżynier i nadzorca, nr uprawnień oraz data i podpis zgodnie z Ust.

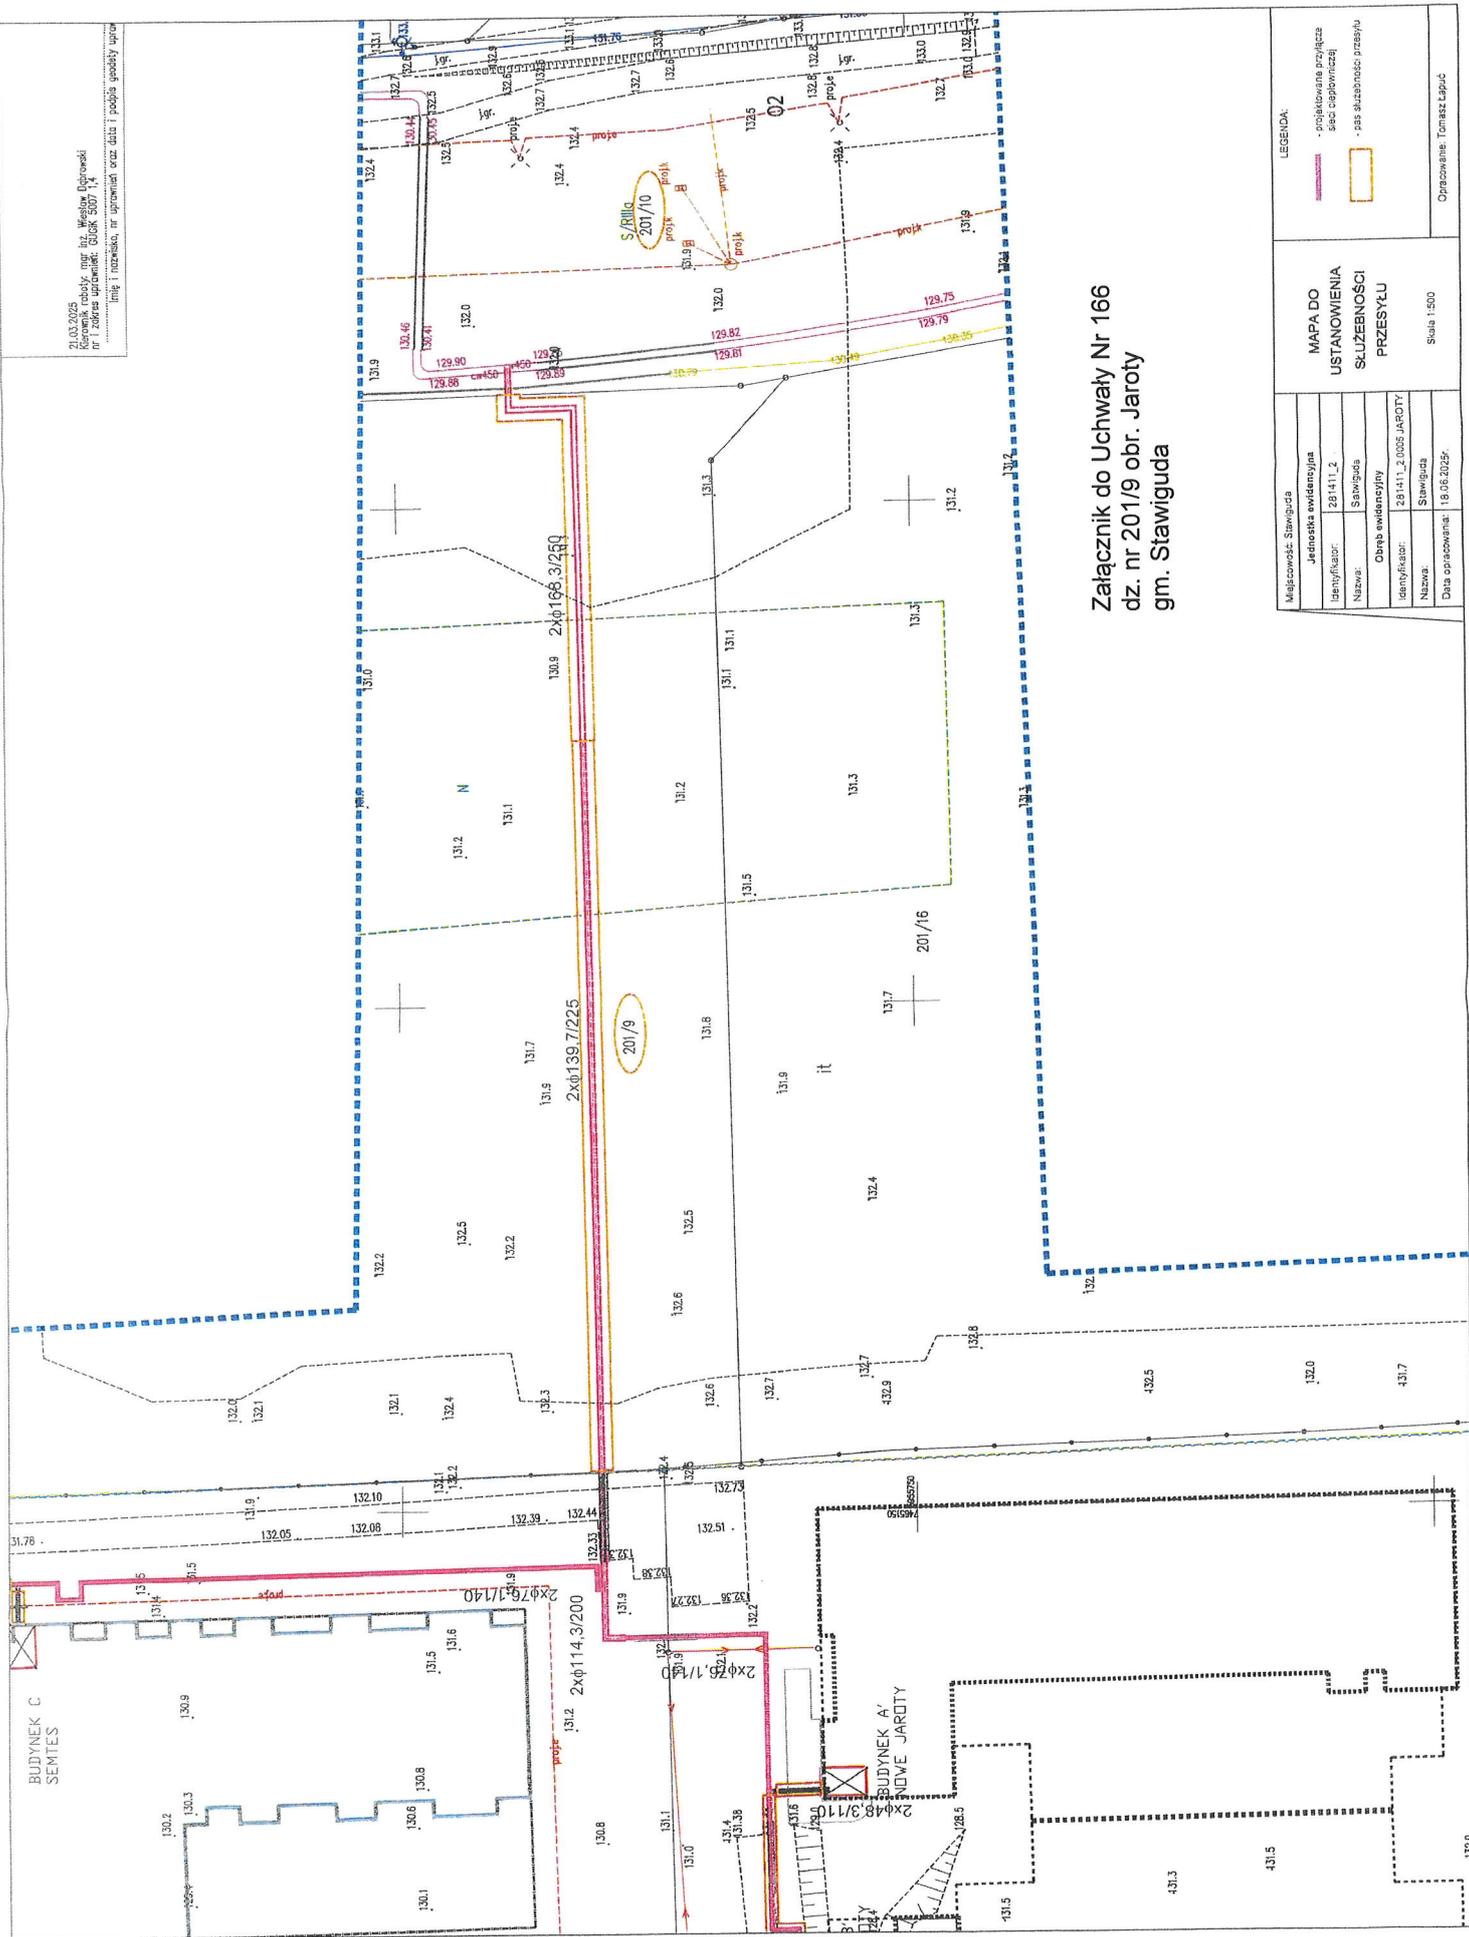

Załącznik do Uchwały Nr 166
 dz. nr 201/19 obr. Jaroty
 gm. Stawiguda

Miejscowość: Stawiguda	
Jednostka ewidencyjna	281411_2
Identyfikator	Stawiguda
Nazwa	Stawiguda
Obszar ewidencyjny	281411_2_0005 JAROTY
Identyfikator	Stawiguda
Nazwa	Stawiguda
Data opracowania:	18.06.2025r.

MAPA DO USTANOWIENIA SŁUŻEBNOŚCI PRZESYŁU	
Skala	1:500
Opracowanie: Tomasz Łapuć	

LEGENDA:
 - projektowane przyłącze
 - sieć ciepłownicza
 - pas służebności przesyłu