


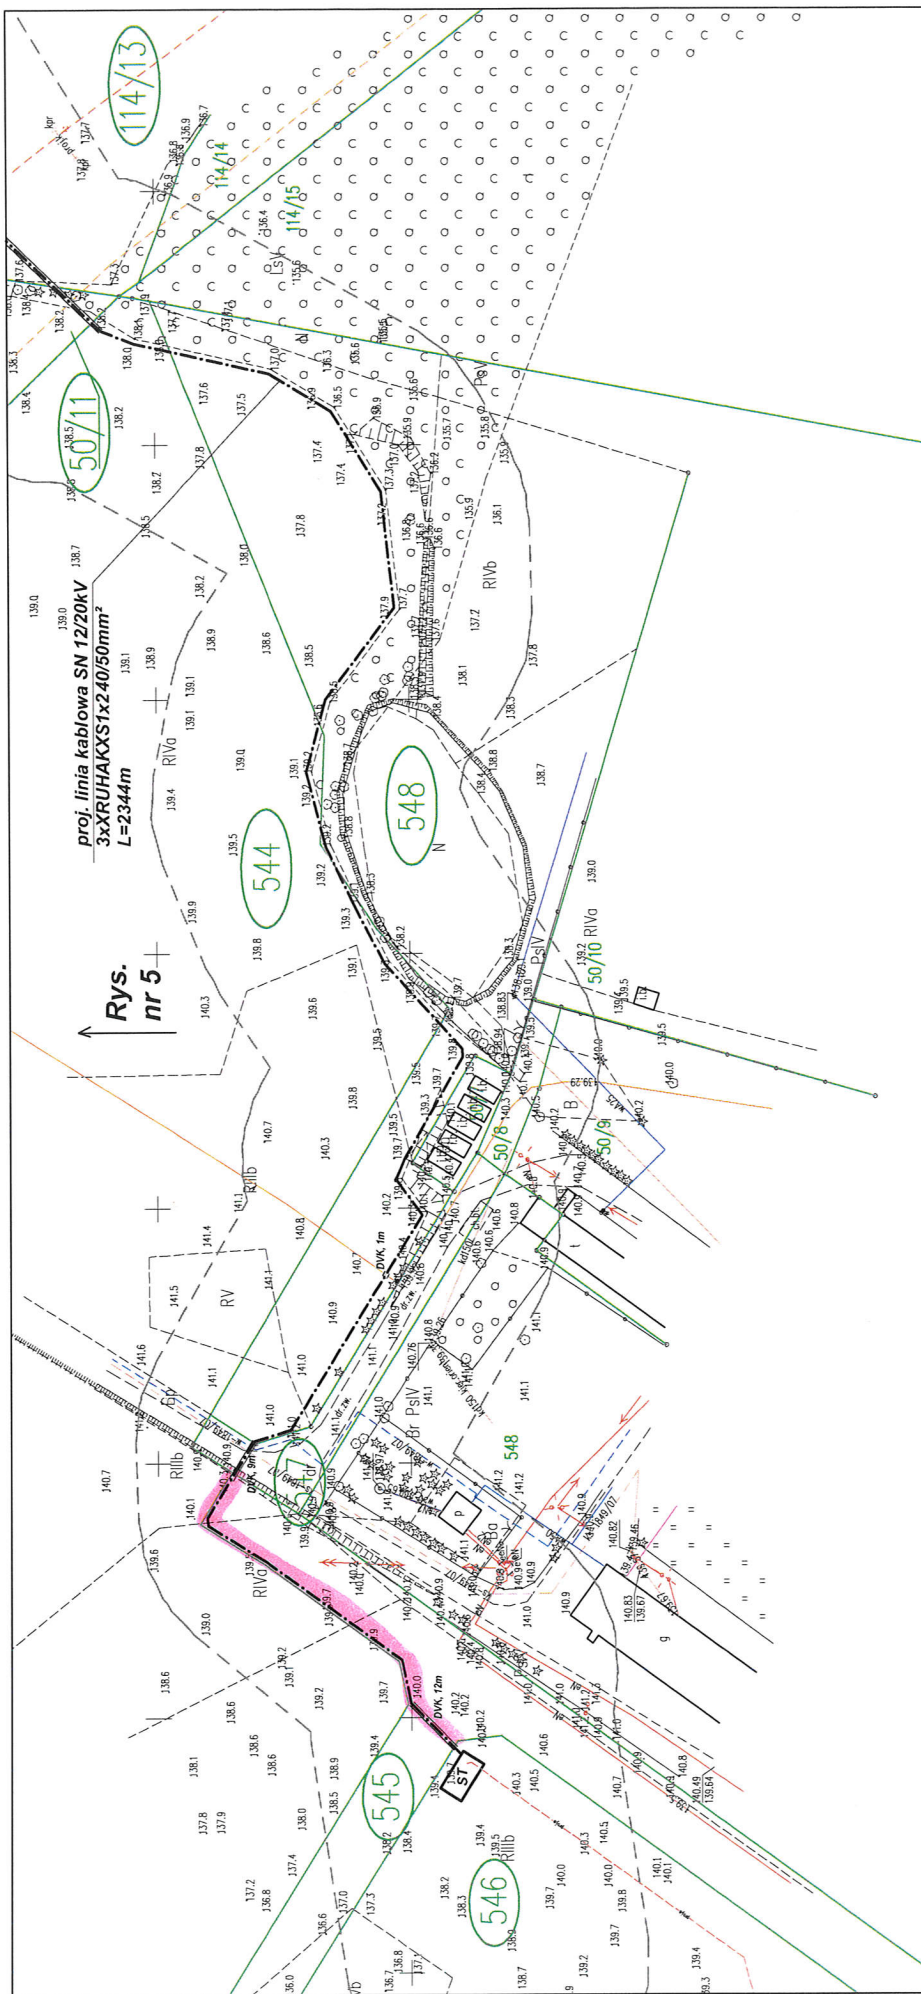

OBIEKTY PROJEKTOWANE:

- ST węzeł rozdzielczy SN/ST
- linia kablowa SN 15kV
- rura ochronna AROT DVK160 o dług.20m (rozkop)

LEGENDA:

- granicz działek
- nr działek, na których jest
- usytuowana sieć SN

Obiekt: Sieć elektroenergetyczna SN
 Adres: Obr. Bartąg i Tomaszkowo gm. Stawiguda
 Temat: Załącznik do uzgodnień

Rys. nr

5

Skala: 1:1000