


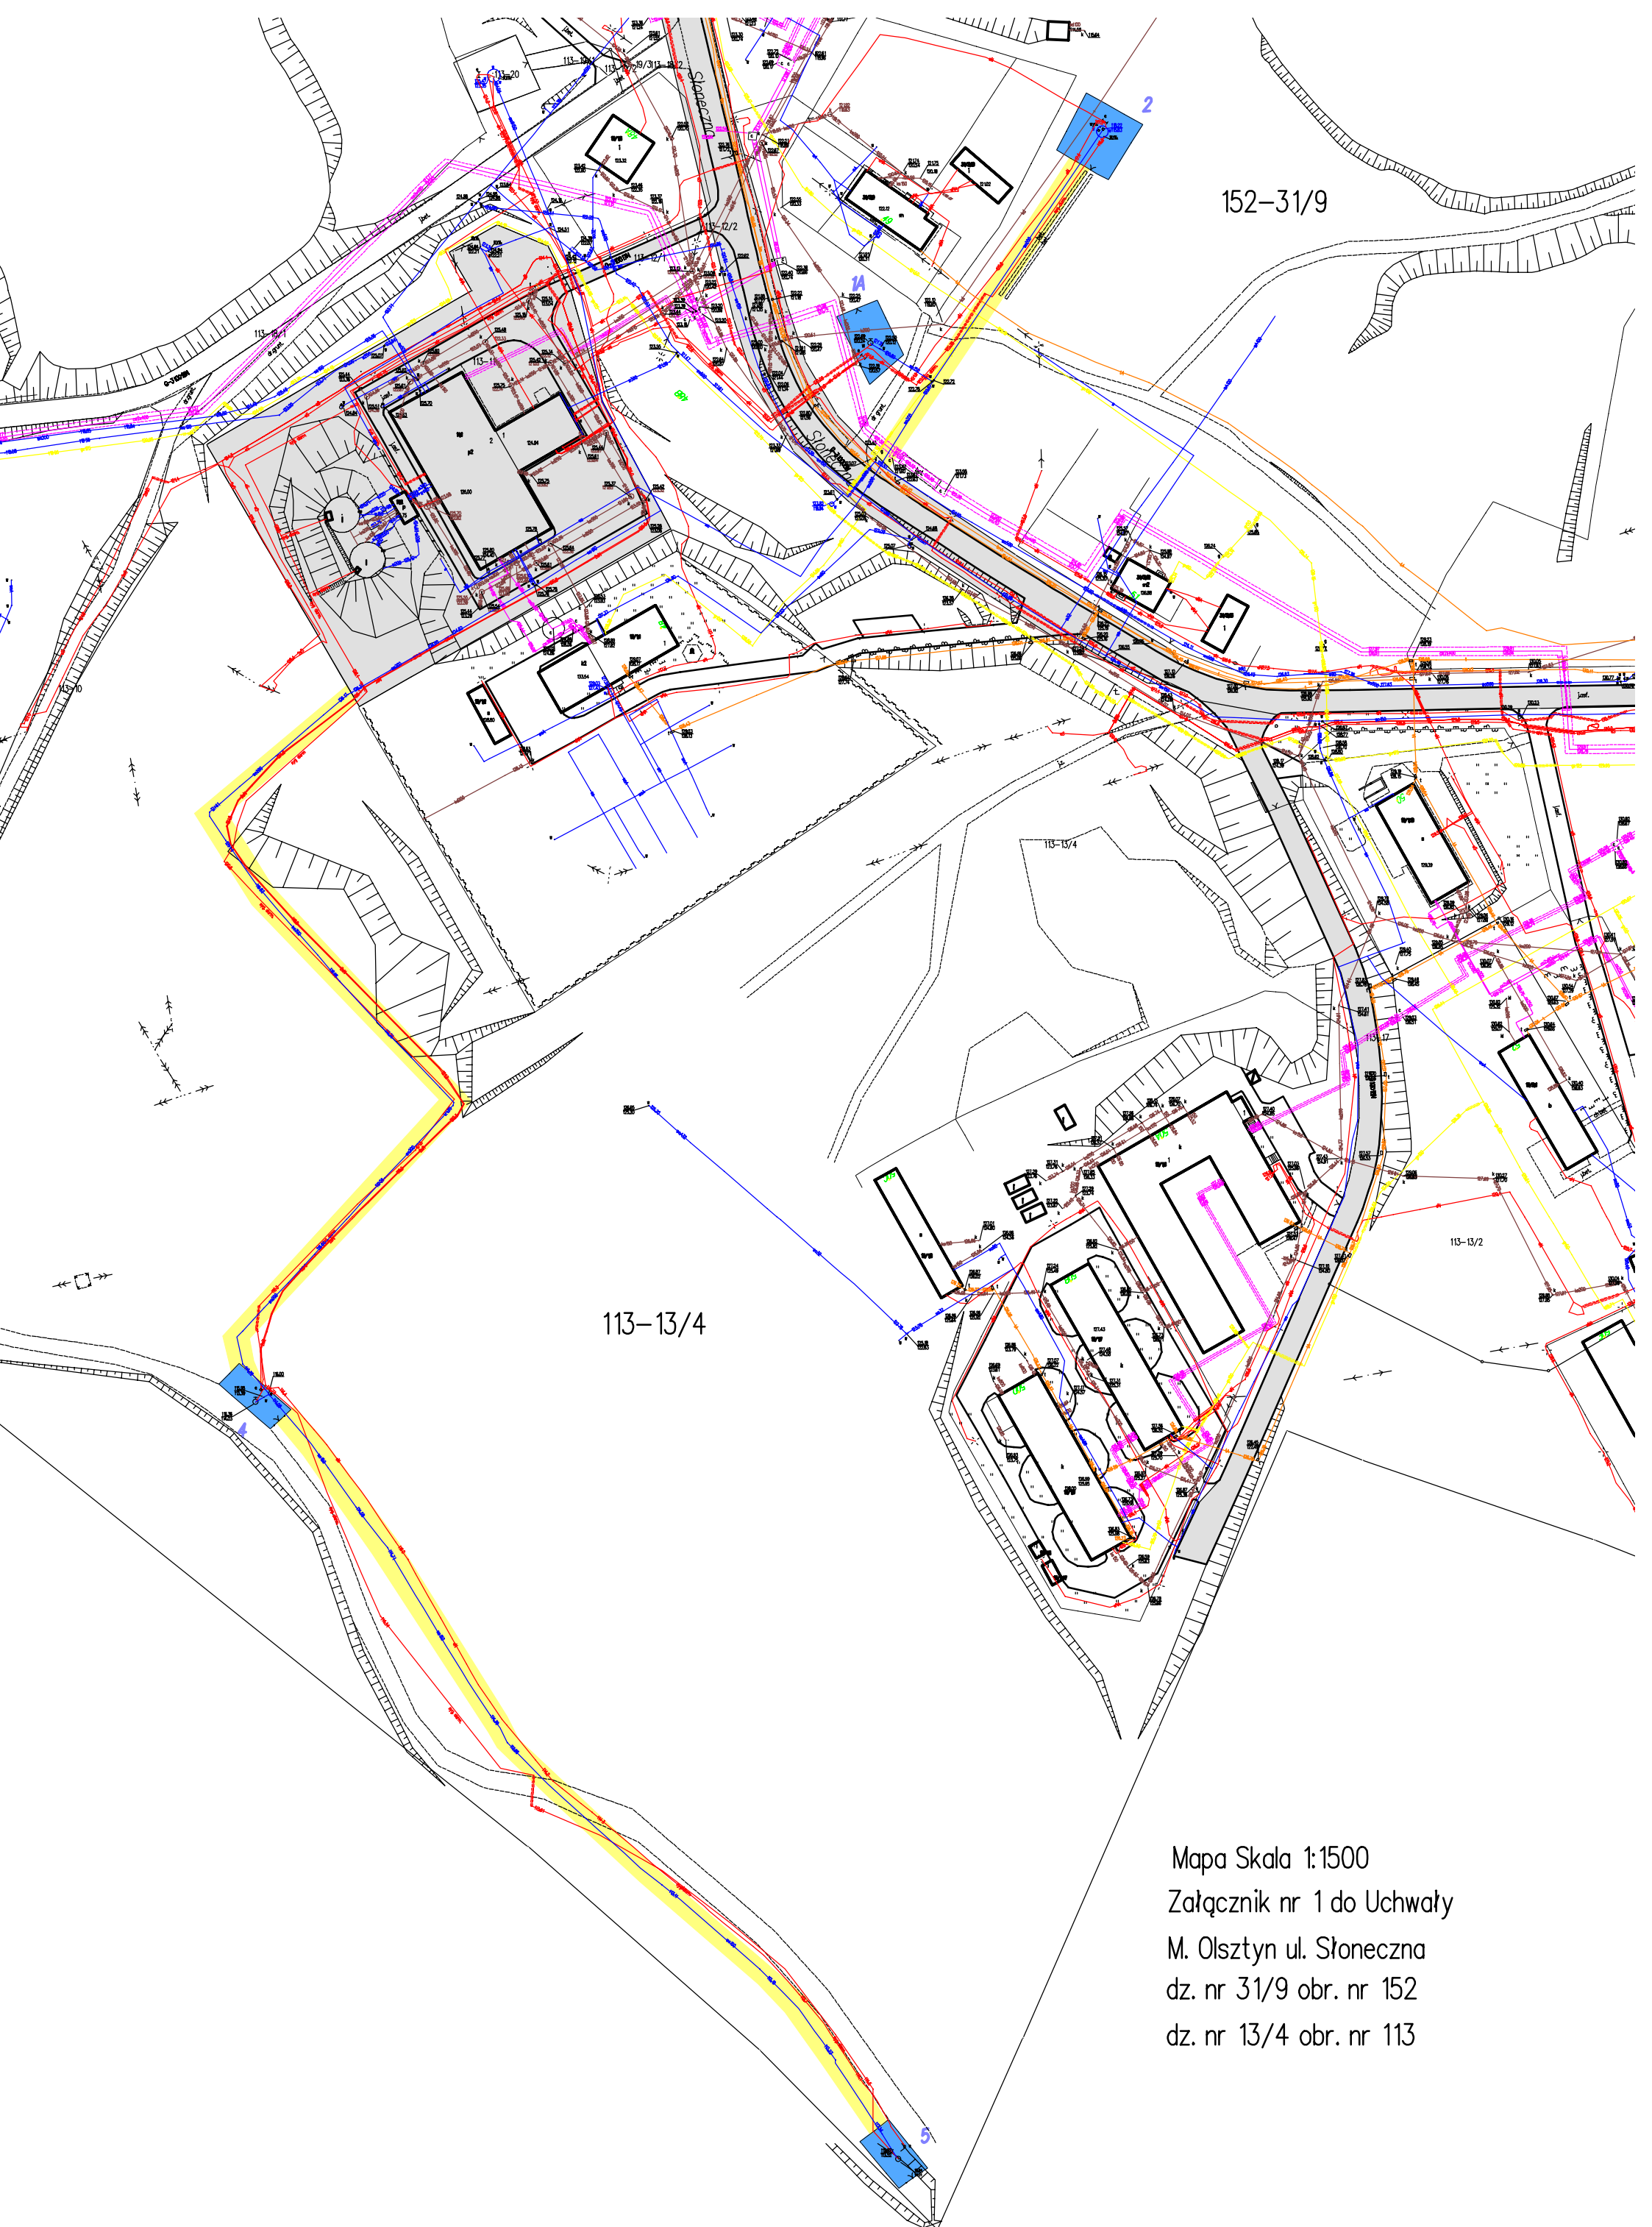

Mapa Skala 1:1500

Załącznik nr 1 do Uchwały

M. Olsztyn ul. Słoneczna

dz. nr 31/9 obr. nr 152

dz. nr 13/4 obr. nr 113