


PRZYCHODNIA – BUDYNEK NR. 30 (PARTER)

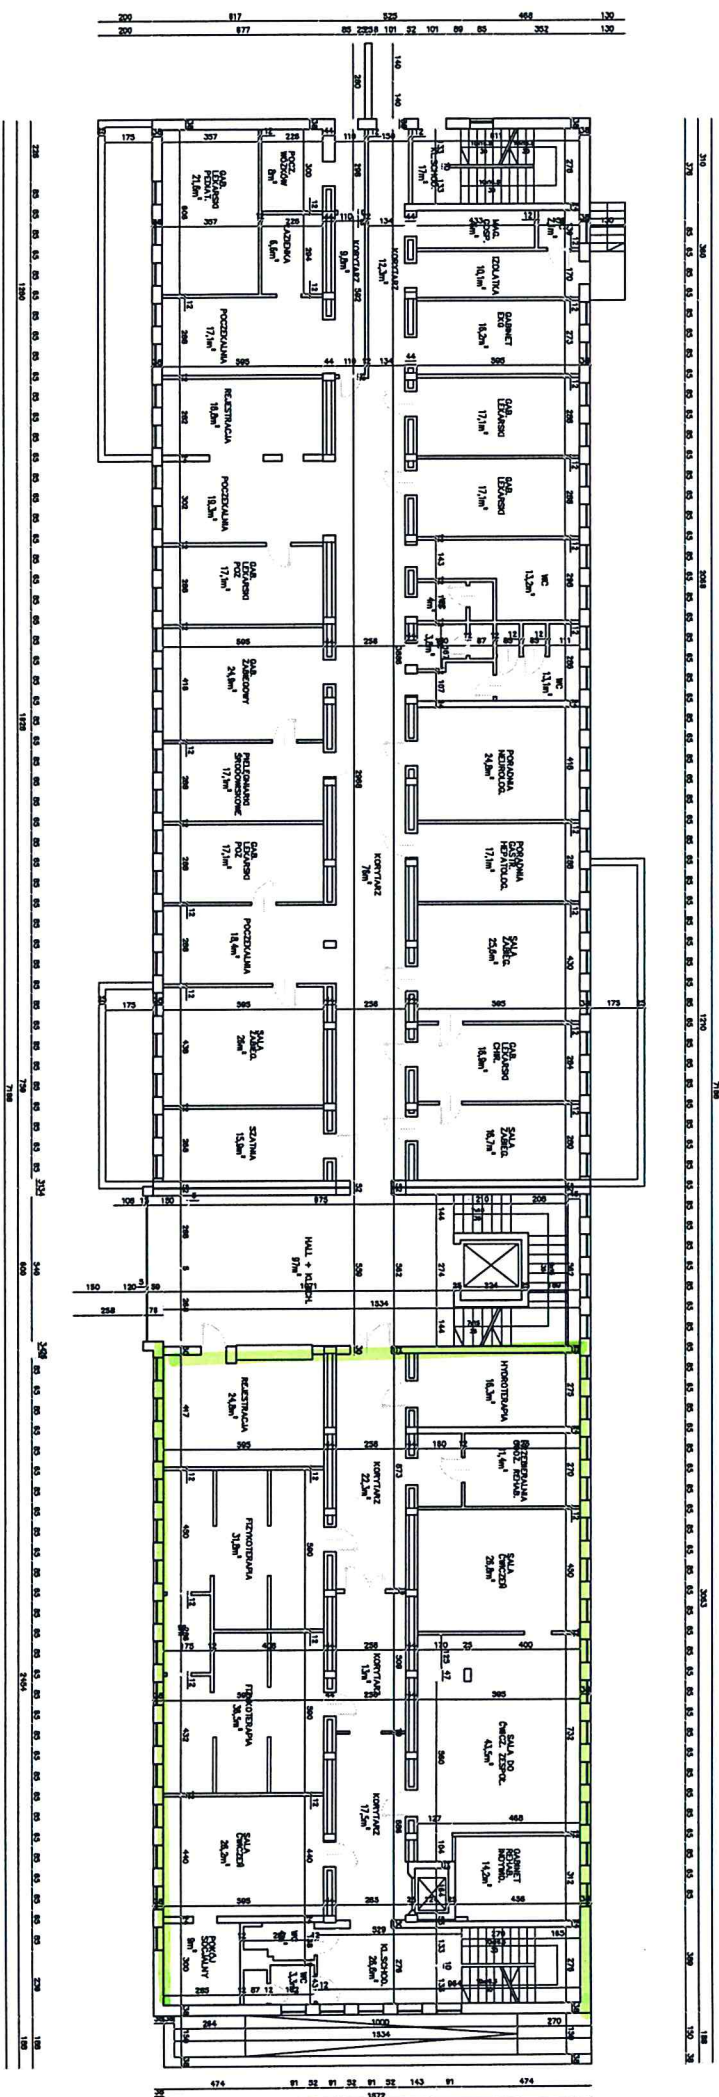

PRZYCHODNIA – BUDYNEK NR. 30 (PIWNICA)

