


PLAN SYTUACYJNY
SKALA 1:500

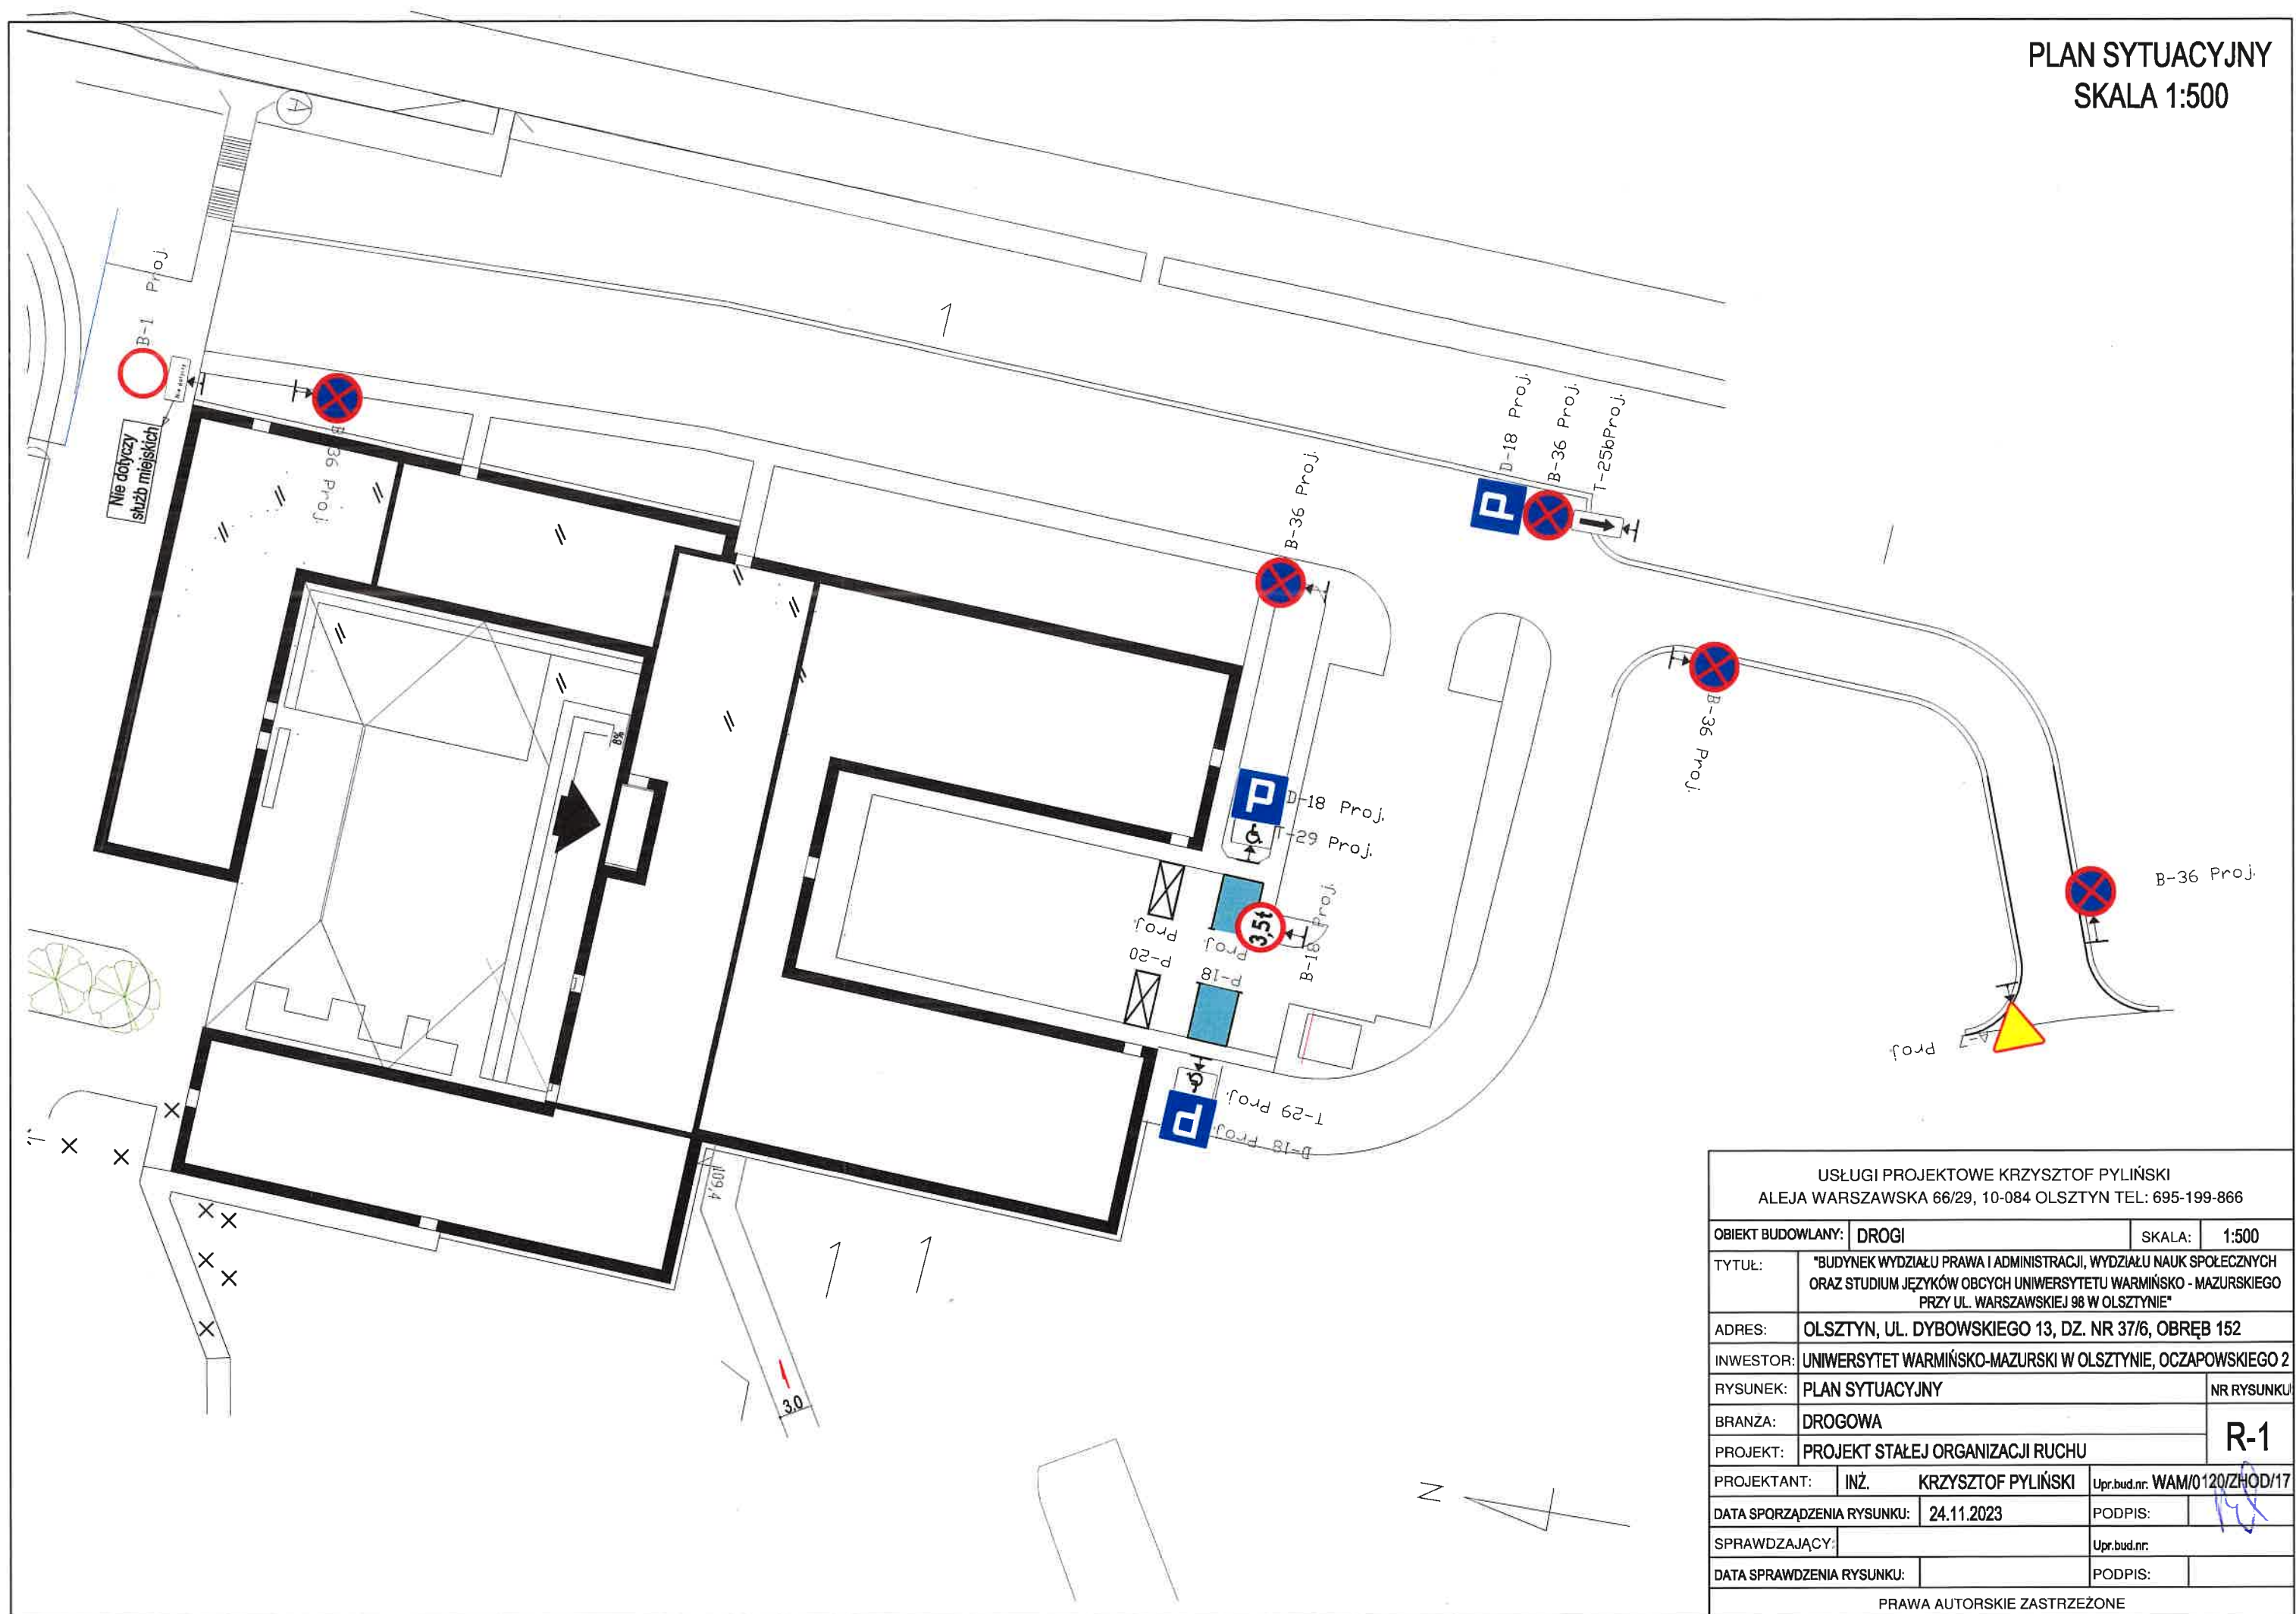

USŁUGI PROJEKTOWE KRZYSZTOF PYLIŃSKI ALEJA WARSZAWSKA 66/29, 10-084 OLSZTYN TEL: 695-199-866			
OBIEKT BUDOWLANY:	DROGI	SKALA:	1:500
TYTUŁ:	"BUDYNEK WYDZIAŁU PRAWA I ADMINISTRACJI, WYDZIAŁU NAUK SPOŁECZNYCH ORAZ STUDIUM JĘZYKÓW OBCYCH UNIwersYTETU WARMIŃSKO - MAZURSKIEGO PRZY UL. WARSZAWSKIEJ 98 W OLSZTYNIE"		
ADRES:	OLSZTYN, UL. DYBOWSKIEGO 13, DZ. NR 37/6, OBRĘB 152		
INWESTOR:	UNIwersYTET WARMIŃSKO-MAZURSKI W OLSZTYNIE, OCZAPOWSKIEGO 2		
RYSUNEK:	PLAN SYTUACYJNY	NR RYSUNKU:	
BRANŻA:	DROGOWA	R-1	
PROJEKT:	PROJEKT STAŁEJ ORGANIZACJI RUCHU		
PROJEKTANT:	INŻ. KRZYSZTOF PYLIŃSKI	Upr.bud.nr:	WAM/0120/ZHOD/17
DATA SPORZĄDZENIA RYSUNKU:	24.11.2023	PODPIS:	
SPRAWDZAJĄCY:		Upr.bud.nr:	
DATA SPRAWDZENIA RYSUNKU:		PODPIS:	
PRAWA AUTORSKIE ZASTRZEŻONE			